


Схема вытяжной вентиляции В7

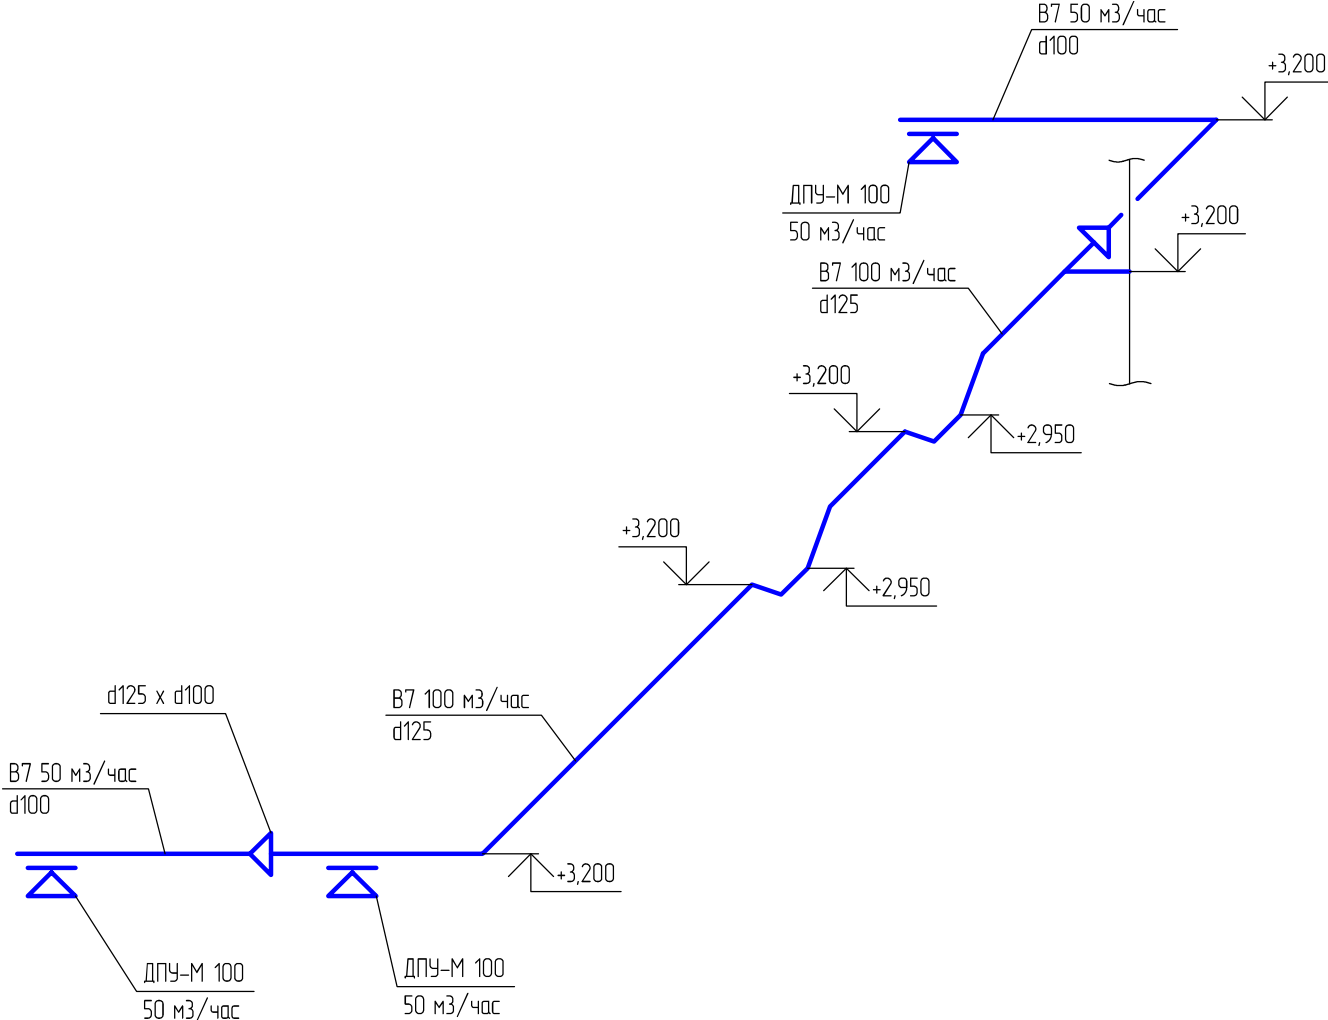

Согласовано				
Взам. инб.Н				
Подп. и дата				
Инб.Н подл.				

Изм.	Колуч.	Лист	№ док.	Подп.	Дата				
Разработал						Вентиляция и кондиционирование	Стадия	Лист	Листов
							Р	5	
ГИП						Схема вытяжной вентиляции В7			
Н.контр									