


План М 1 : 50

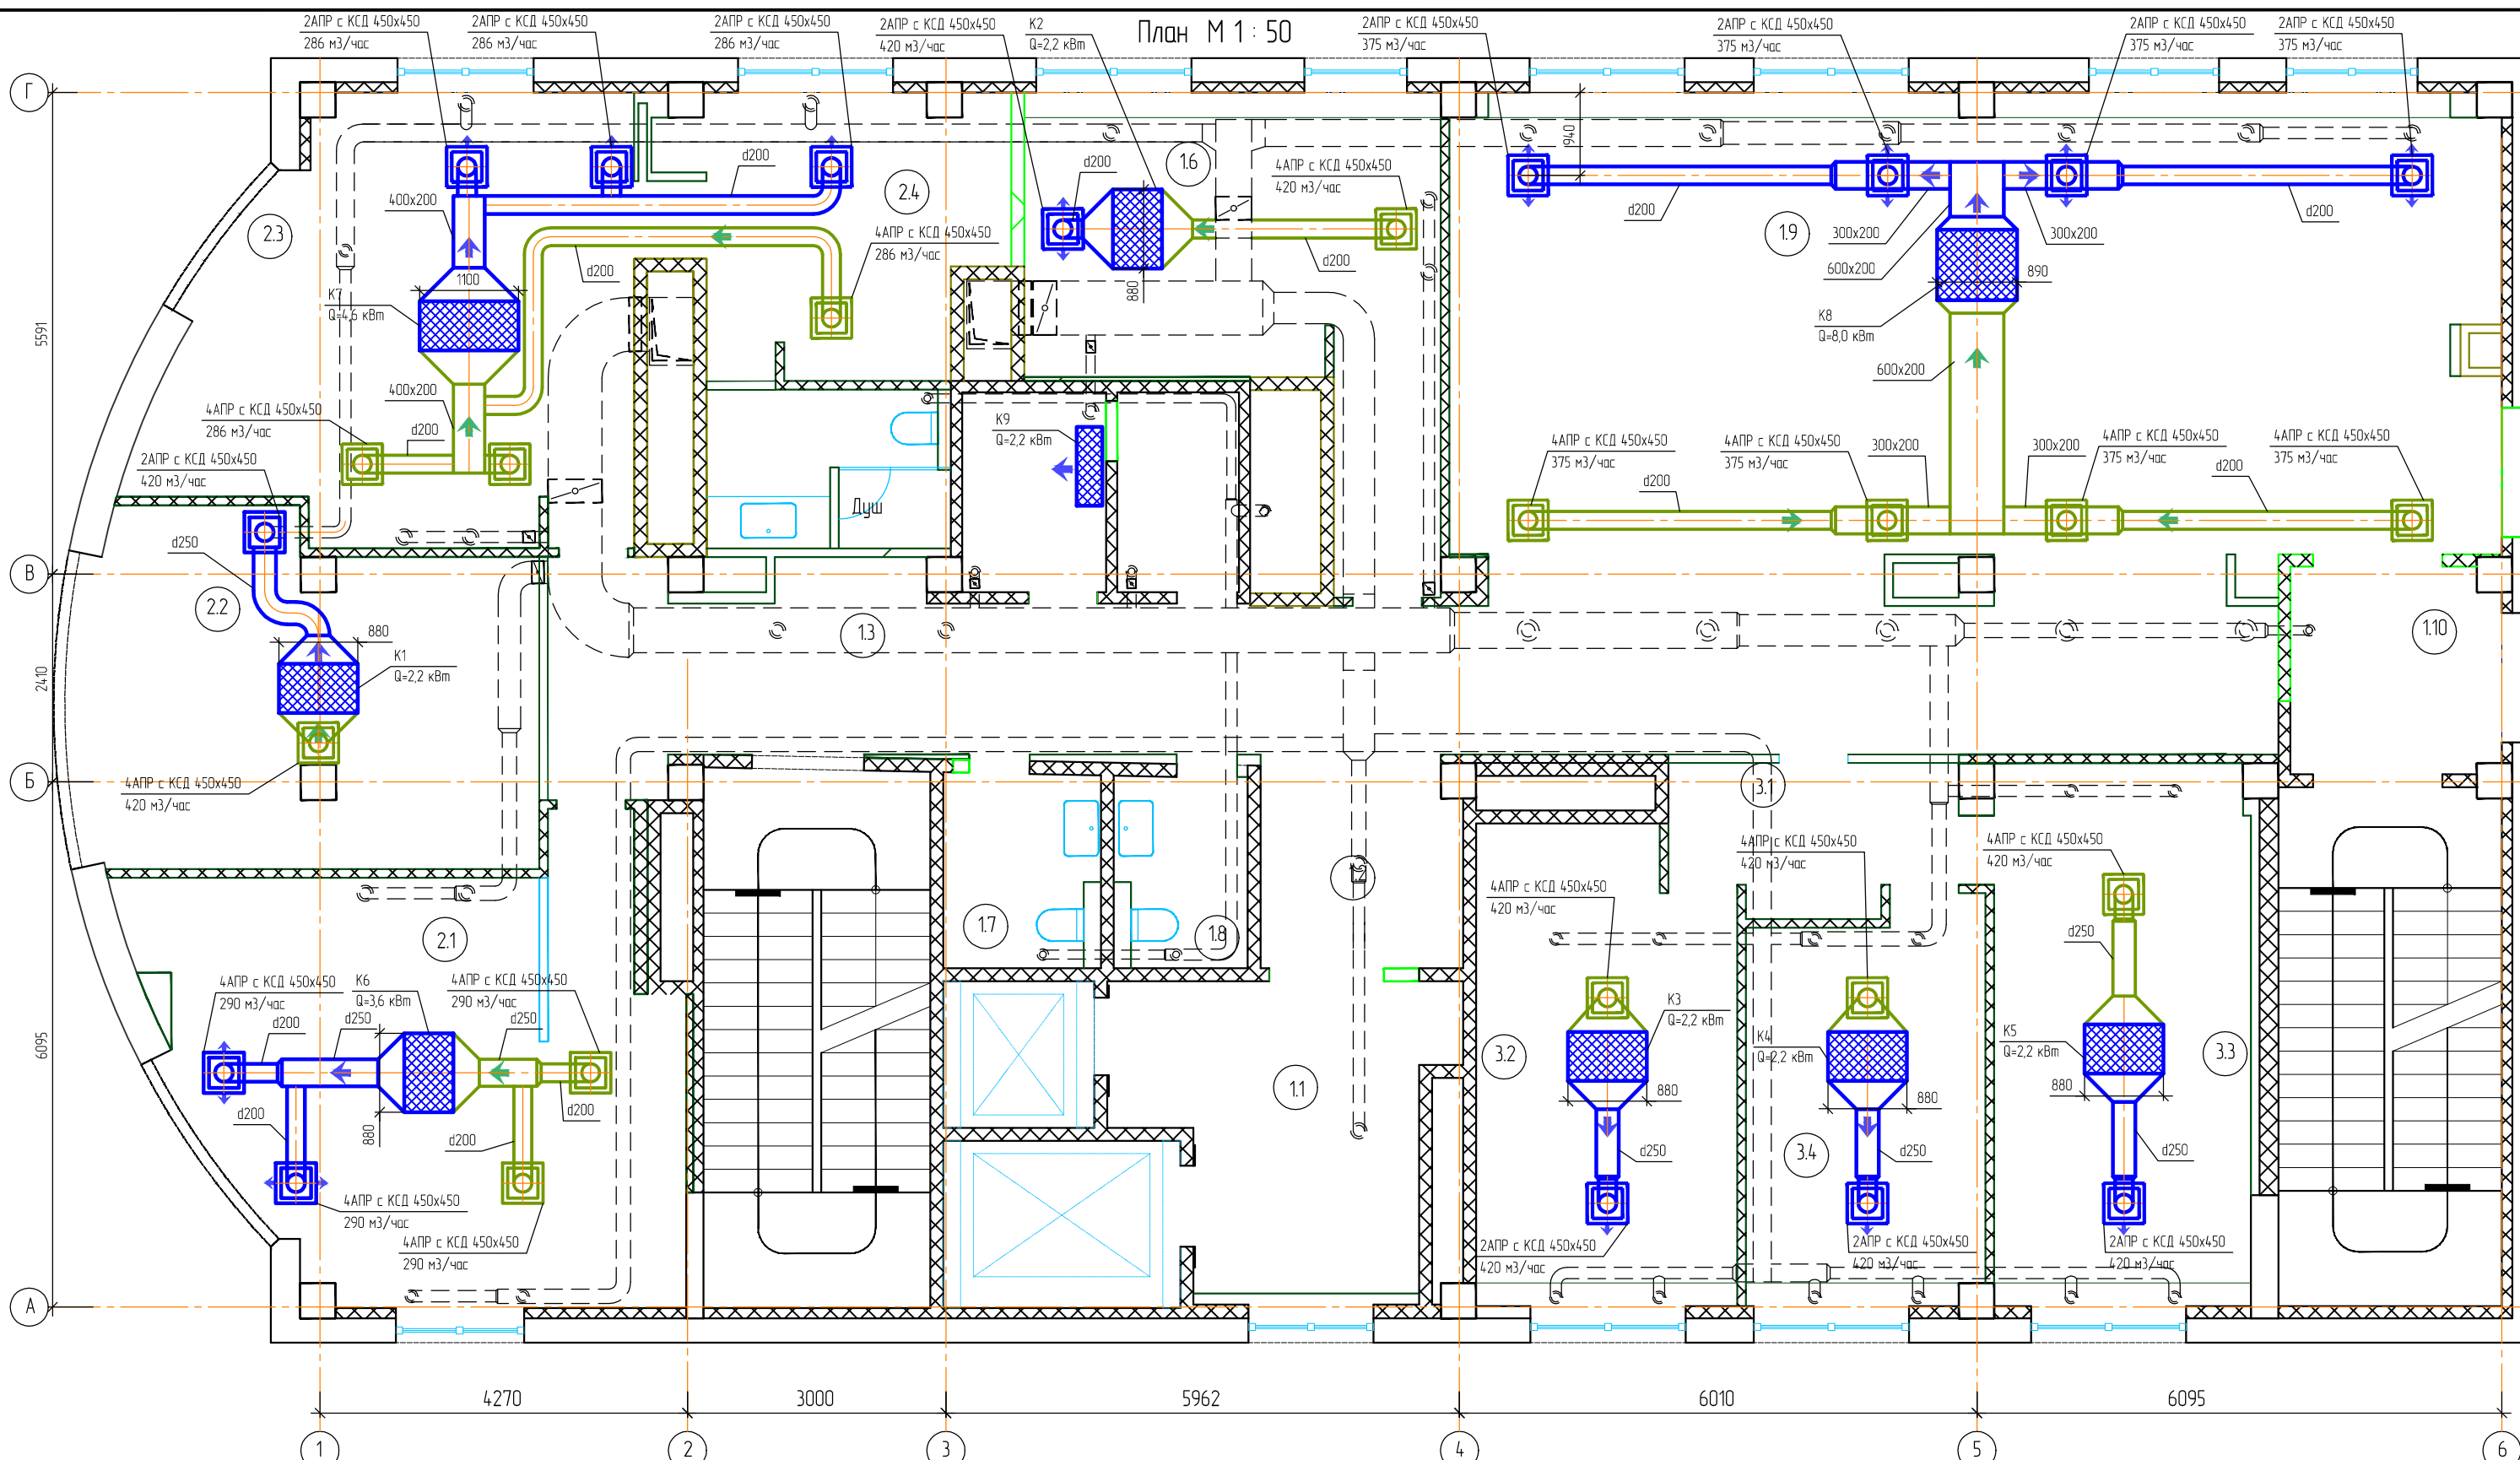

19	Офисное пространство	68,7
110	Тамбур	4,8
1.1	Лифтовой холл	11,8
1.2	Зона ожидания	5,7
1.3	Коридор	36,1
1.4	Серверная	3,9
1.5	Подсобка	3,3
1.6	Кухня	18,4
1.7	Санузел 1	4,1
1.8	Санузел 2	3,4
2.1	Бухгалтерия	28,3
2.2	Переговорная	20,7
2.3	Каб. директора	25,4
2.4	Комната отдыха	10,6
2.5	Санузел 3	5,2
3.1	Тамбур	5,4
3.2	Кабинет 1	16,5

3.3	Кабинет 2	19,3
3.4	Кабинет 3	12,8
	Итого	

- Условные обозначения
- воздуховод вентиляции
 - воздуховод всаса кондиционера
 - воздуховод нагнетания кондиционера
 - направление движения воздуха
 - диффузор вентиляционный

Изм.	Колуч.	Лист	Рядок	Подп.	Дата	Вентильация и кондиционирование	Стандия	Лист	Листов
							Р	6	
Разработал						План с расположением оборудования кондиционирования			
Гип									
Н.контр									