


Согласовано

Взам. инв.№

Подп. и дата

Инв.№ подл.

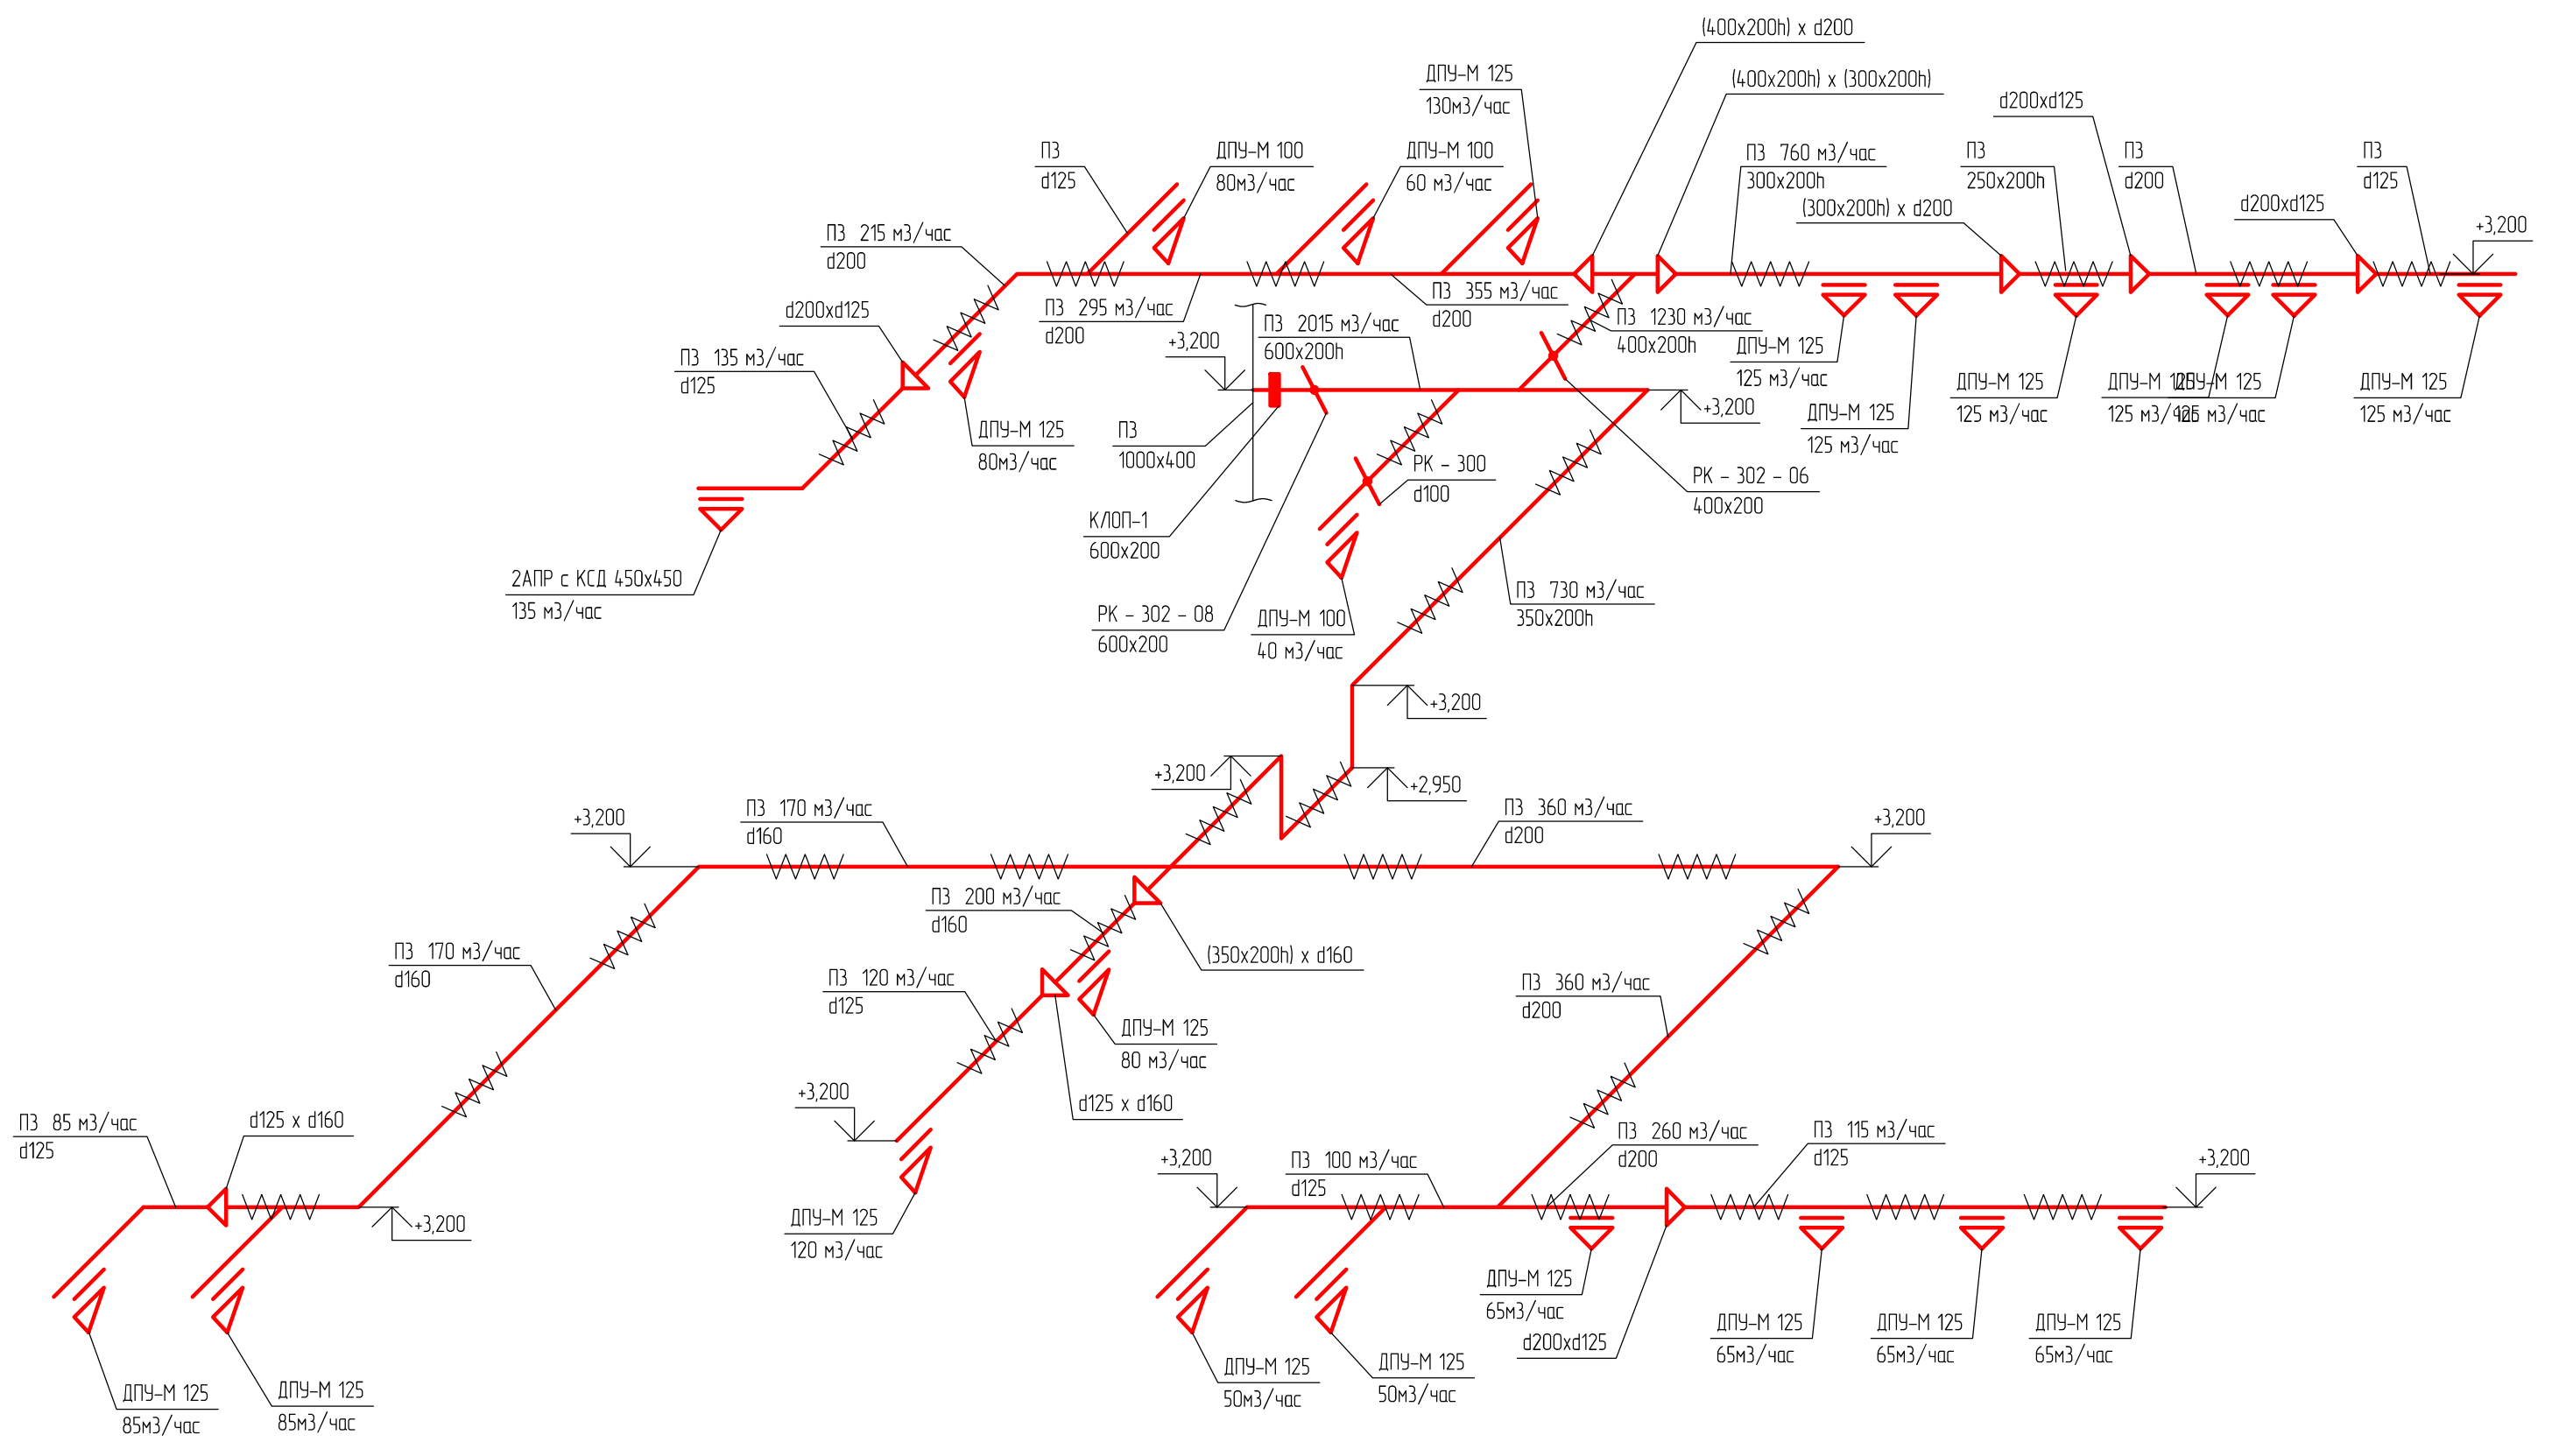

Высота перекрытия принята +3,300 от уровня чистого пола

Изм.	Кол.уч.					Вентиляция и кондиционирование	Страница	Лист	Листов
Разработал							Р	3	
ГИП						Схема приточной вентиляции П1			
Н.контр									