Схема вытяжной вентиляции В3

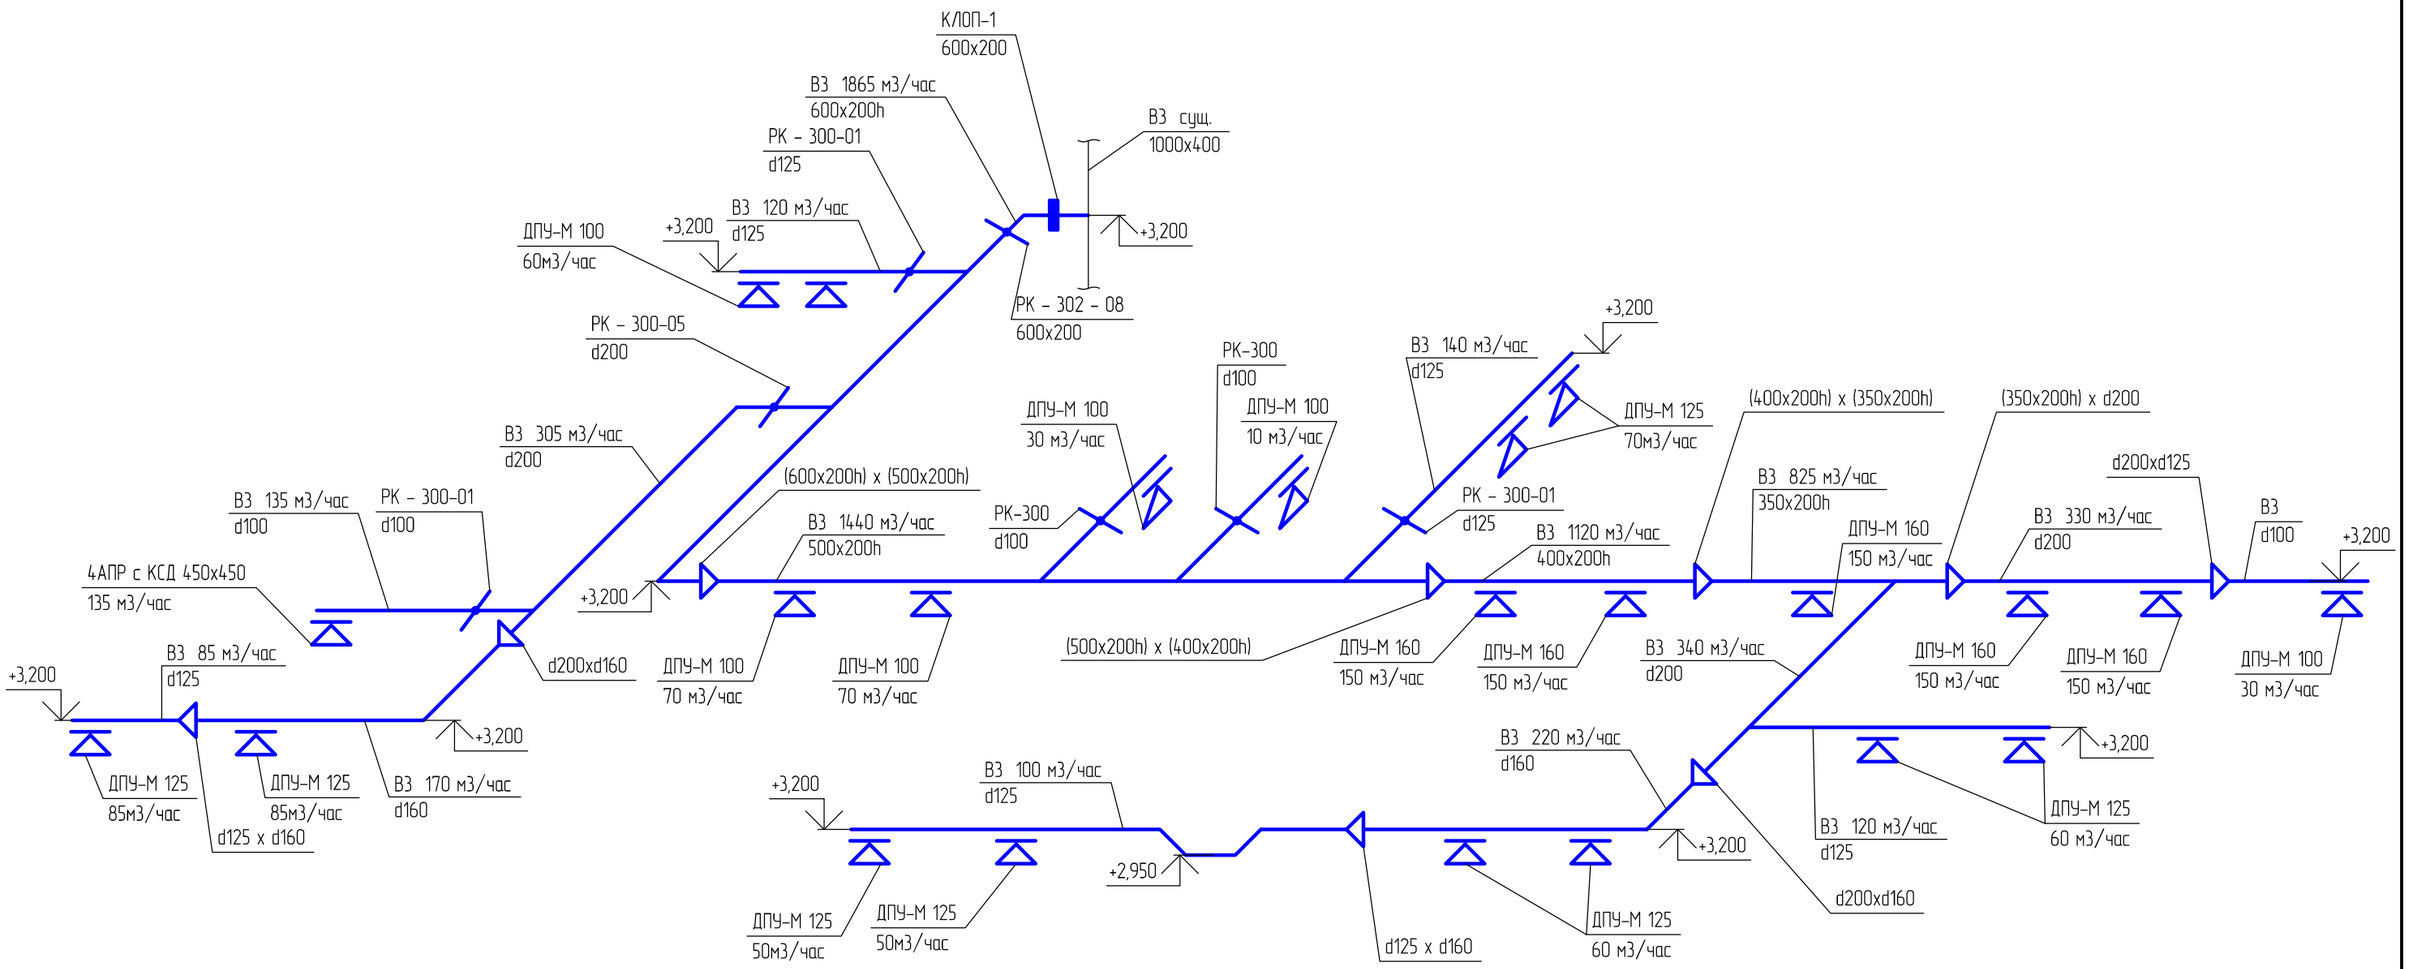

Высота перекрытия принята +3,300 от уровня чистого пола

Изм.	Кол.уч.	Лист	№док.	Подп.	Дата			
Разработал						Вентиляция и кондиционирование	Стадия	Лист	Листов
							Р	4	
ГИП						Схема вытяжной вентиляции В3			
Н.контр									

Согласовано

Взам. инв.N

Подп. и дата

Инв.N подл.

Формат А3