

Схема обвязки калорифера КФБ-8 4A


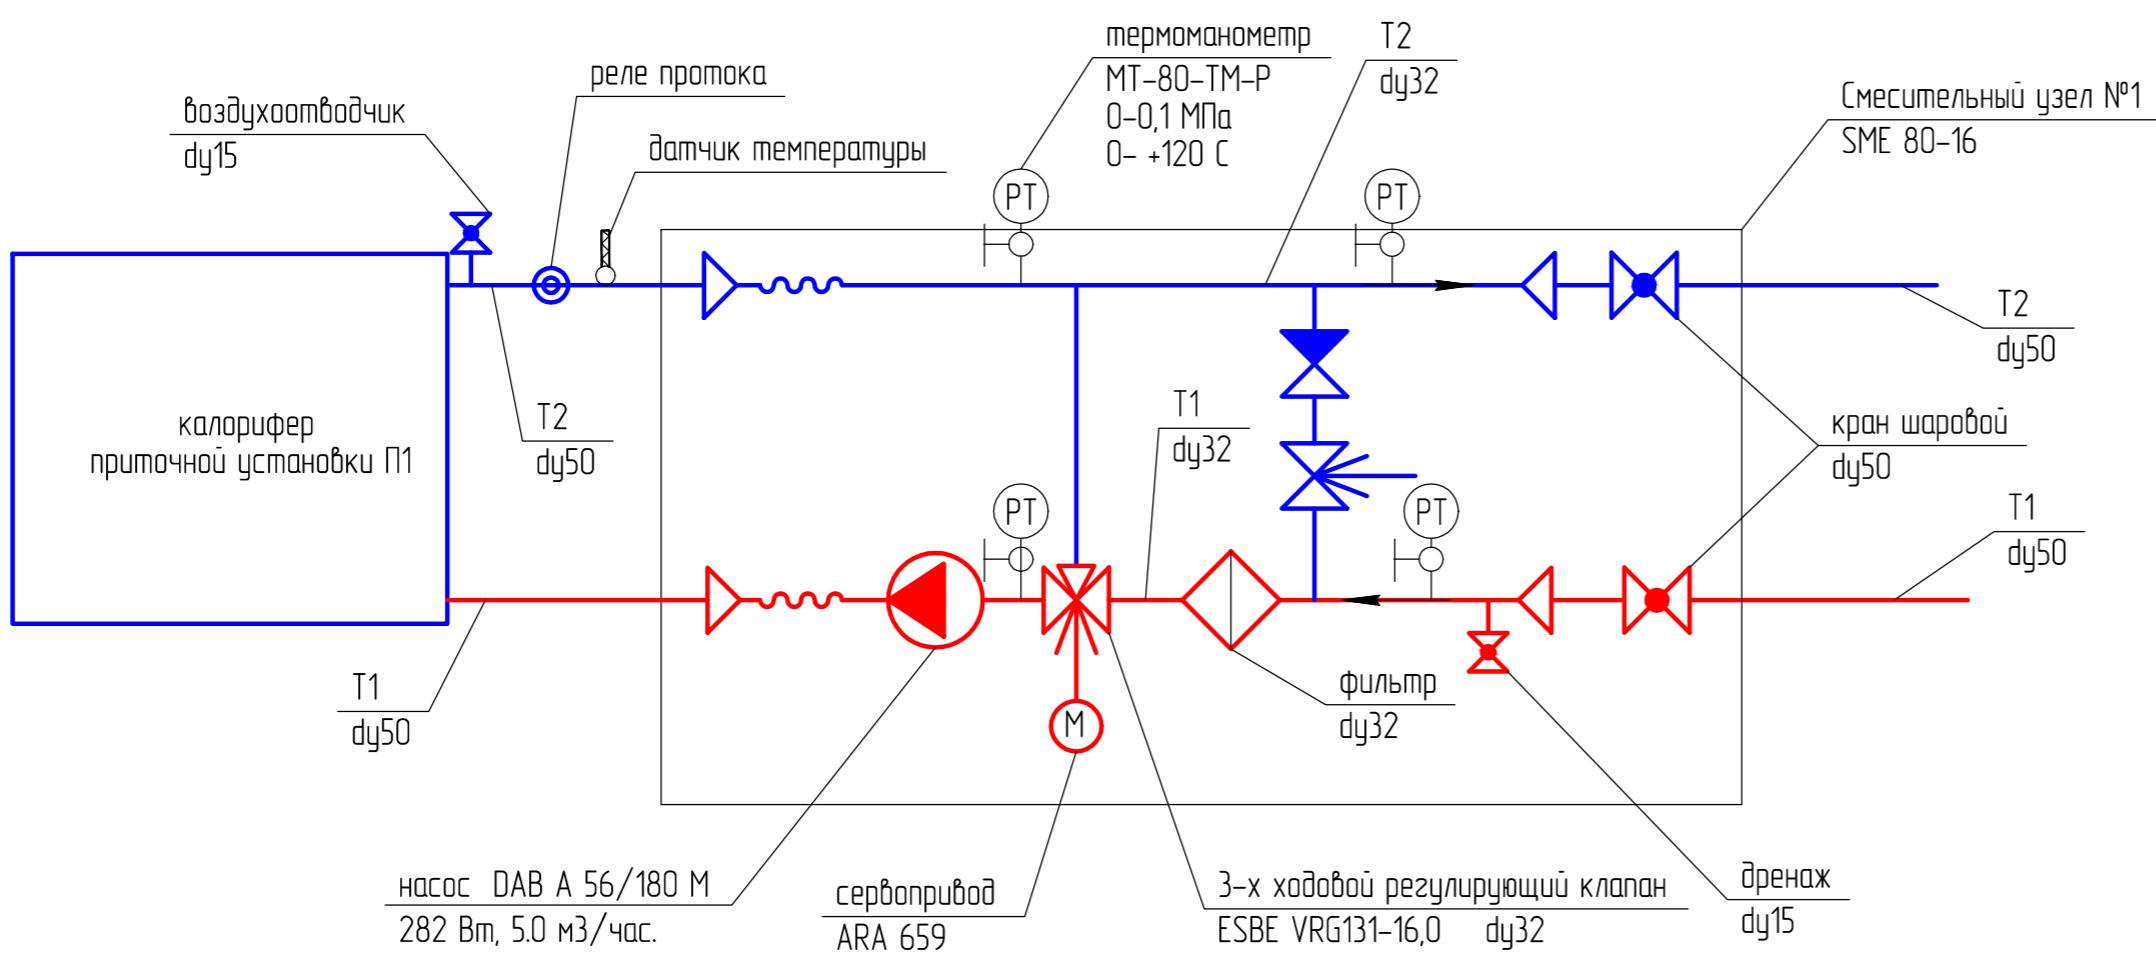


Схема обвязки калорифера КСк4-9

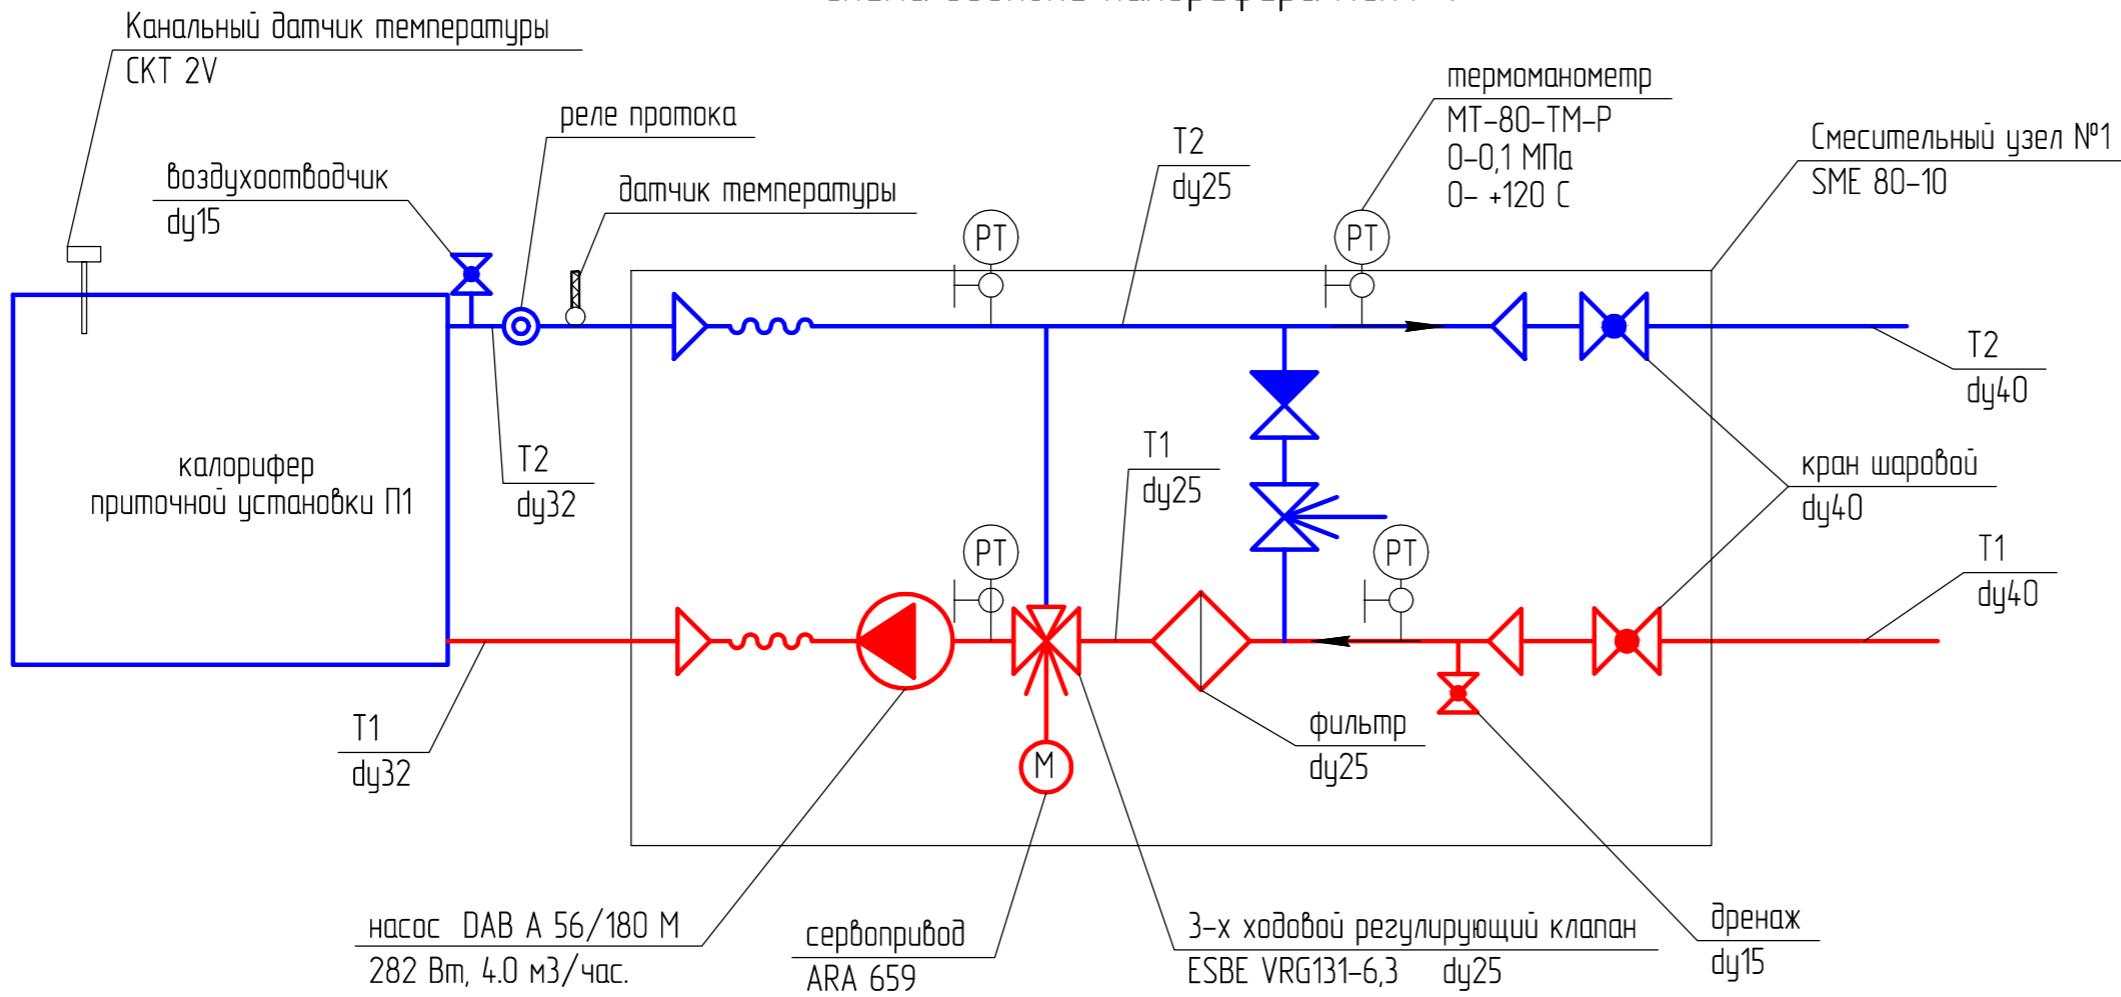

Изм.	Кол.уч.	Маларный и гальванический участок на производственной площадке		
Разработал		Вентиляция	Стойка	Лист
Проберил			P	
Н.контроль				
Задание для разработки раздела "Автоматизация и контроль"				