

СХЕМА К1-1  
( пом. №12 )


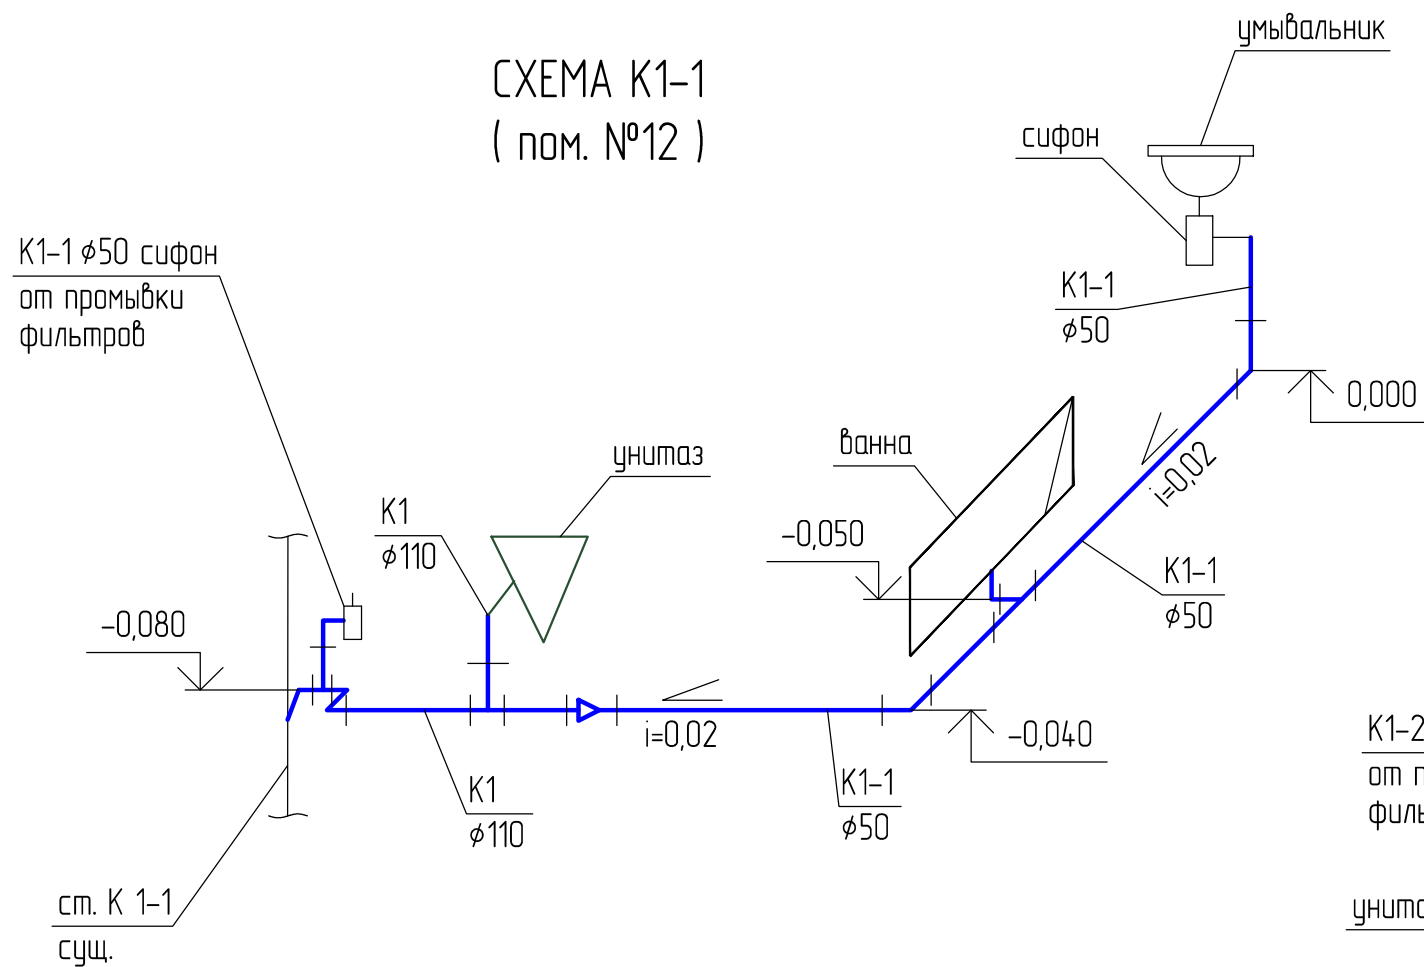


СХЕМА К1-2  
( пом. №4, №5, №6 )

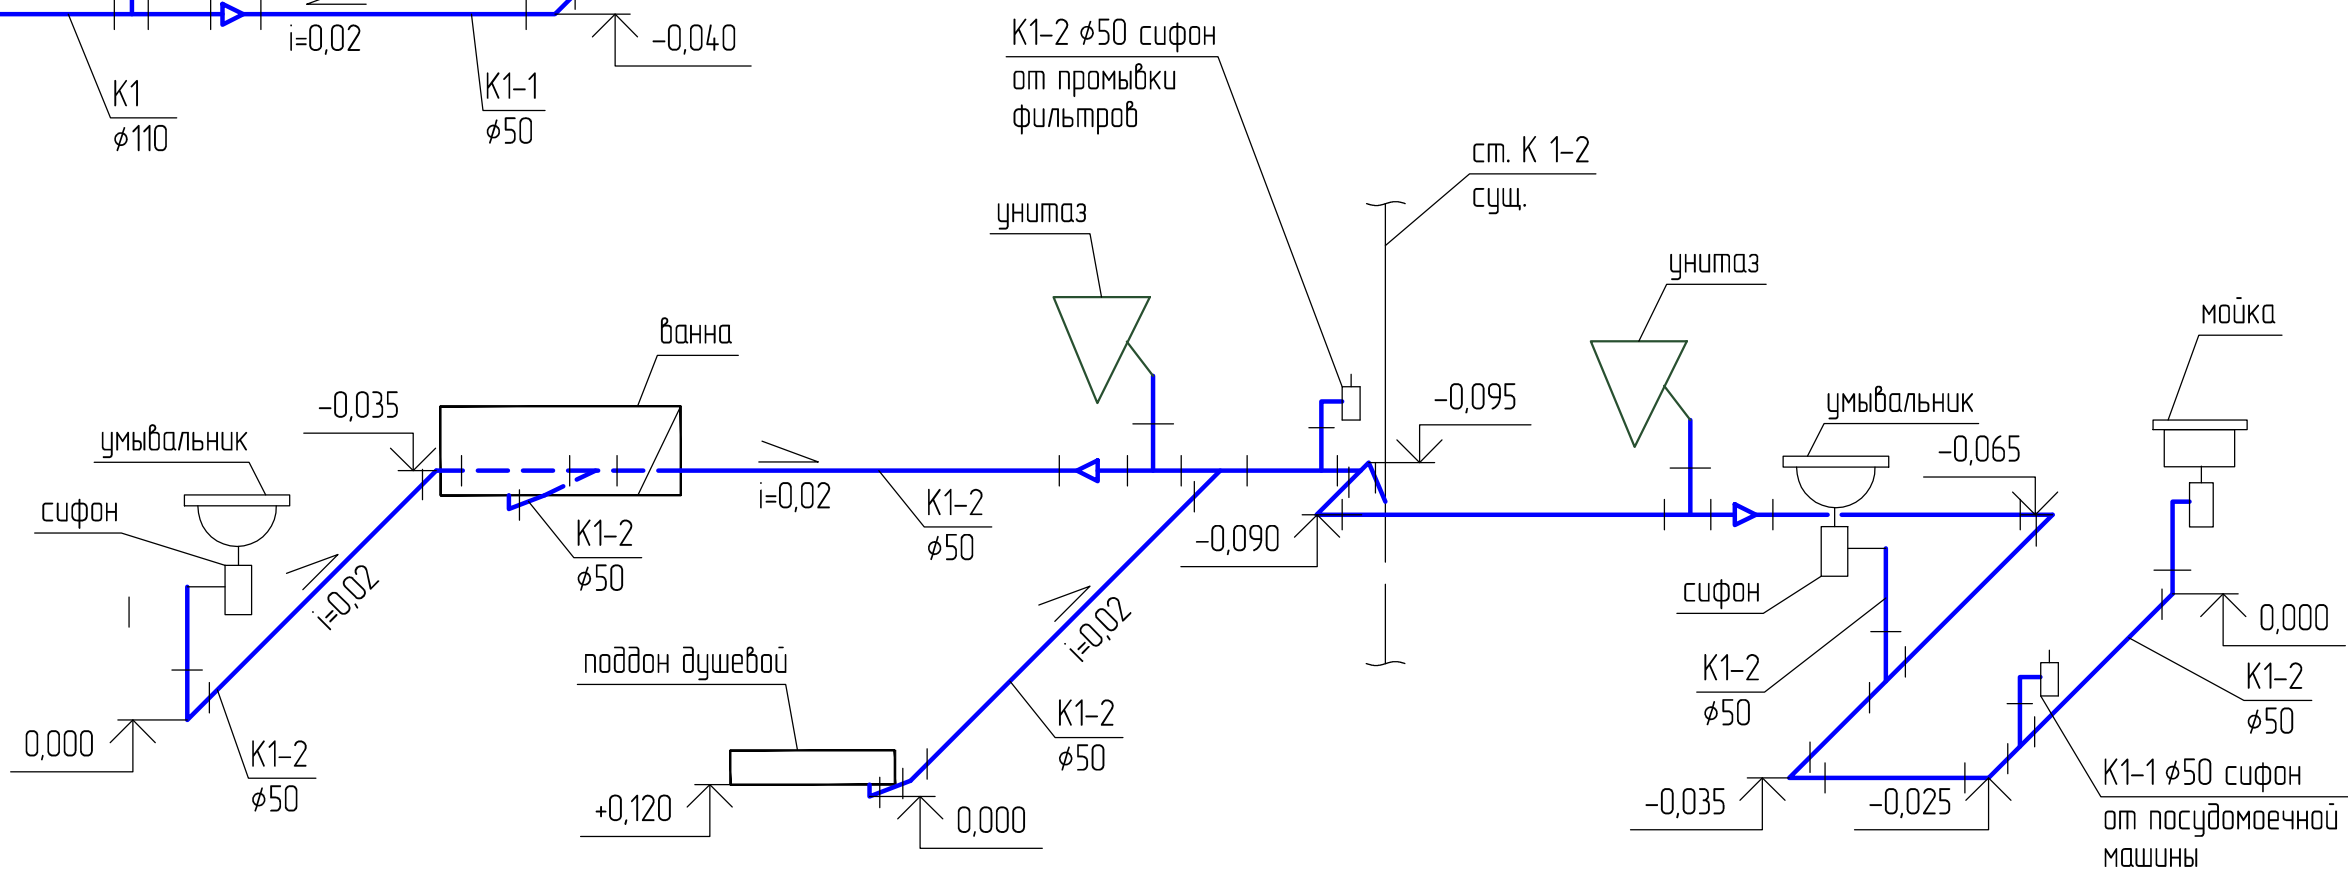

Примечание:

- за отм. 0,000 принята отметка чистого пола квартиры
- отметки трубопроводов даны до верха трубы
- трубопроводы выполнить из полиэтиленовых труб Ostendorf диаметром 50мм и 110мм

Изм.	Кол.уч.	Лист	№ док.	Подп.	Дата			
Разработал						Водоснабжение и канализация		
ГИП						Схема К1-1, К1-2		
Н.контр						Стация	Лист	Листов
						Р	6	