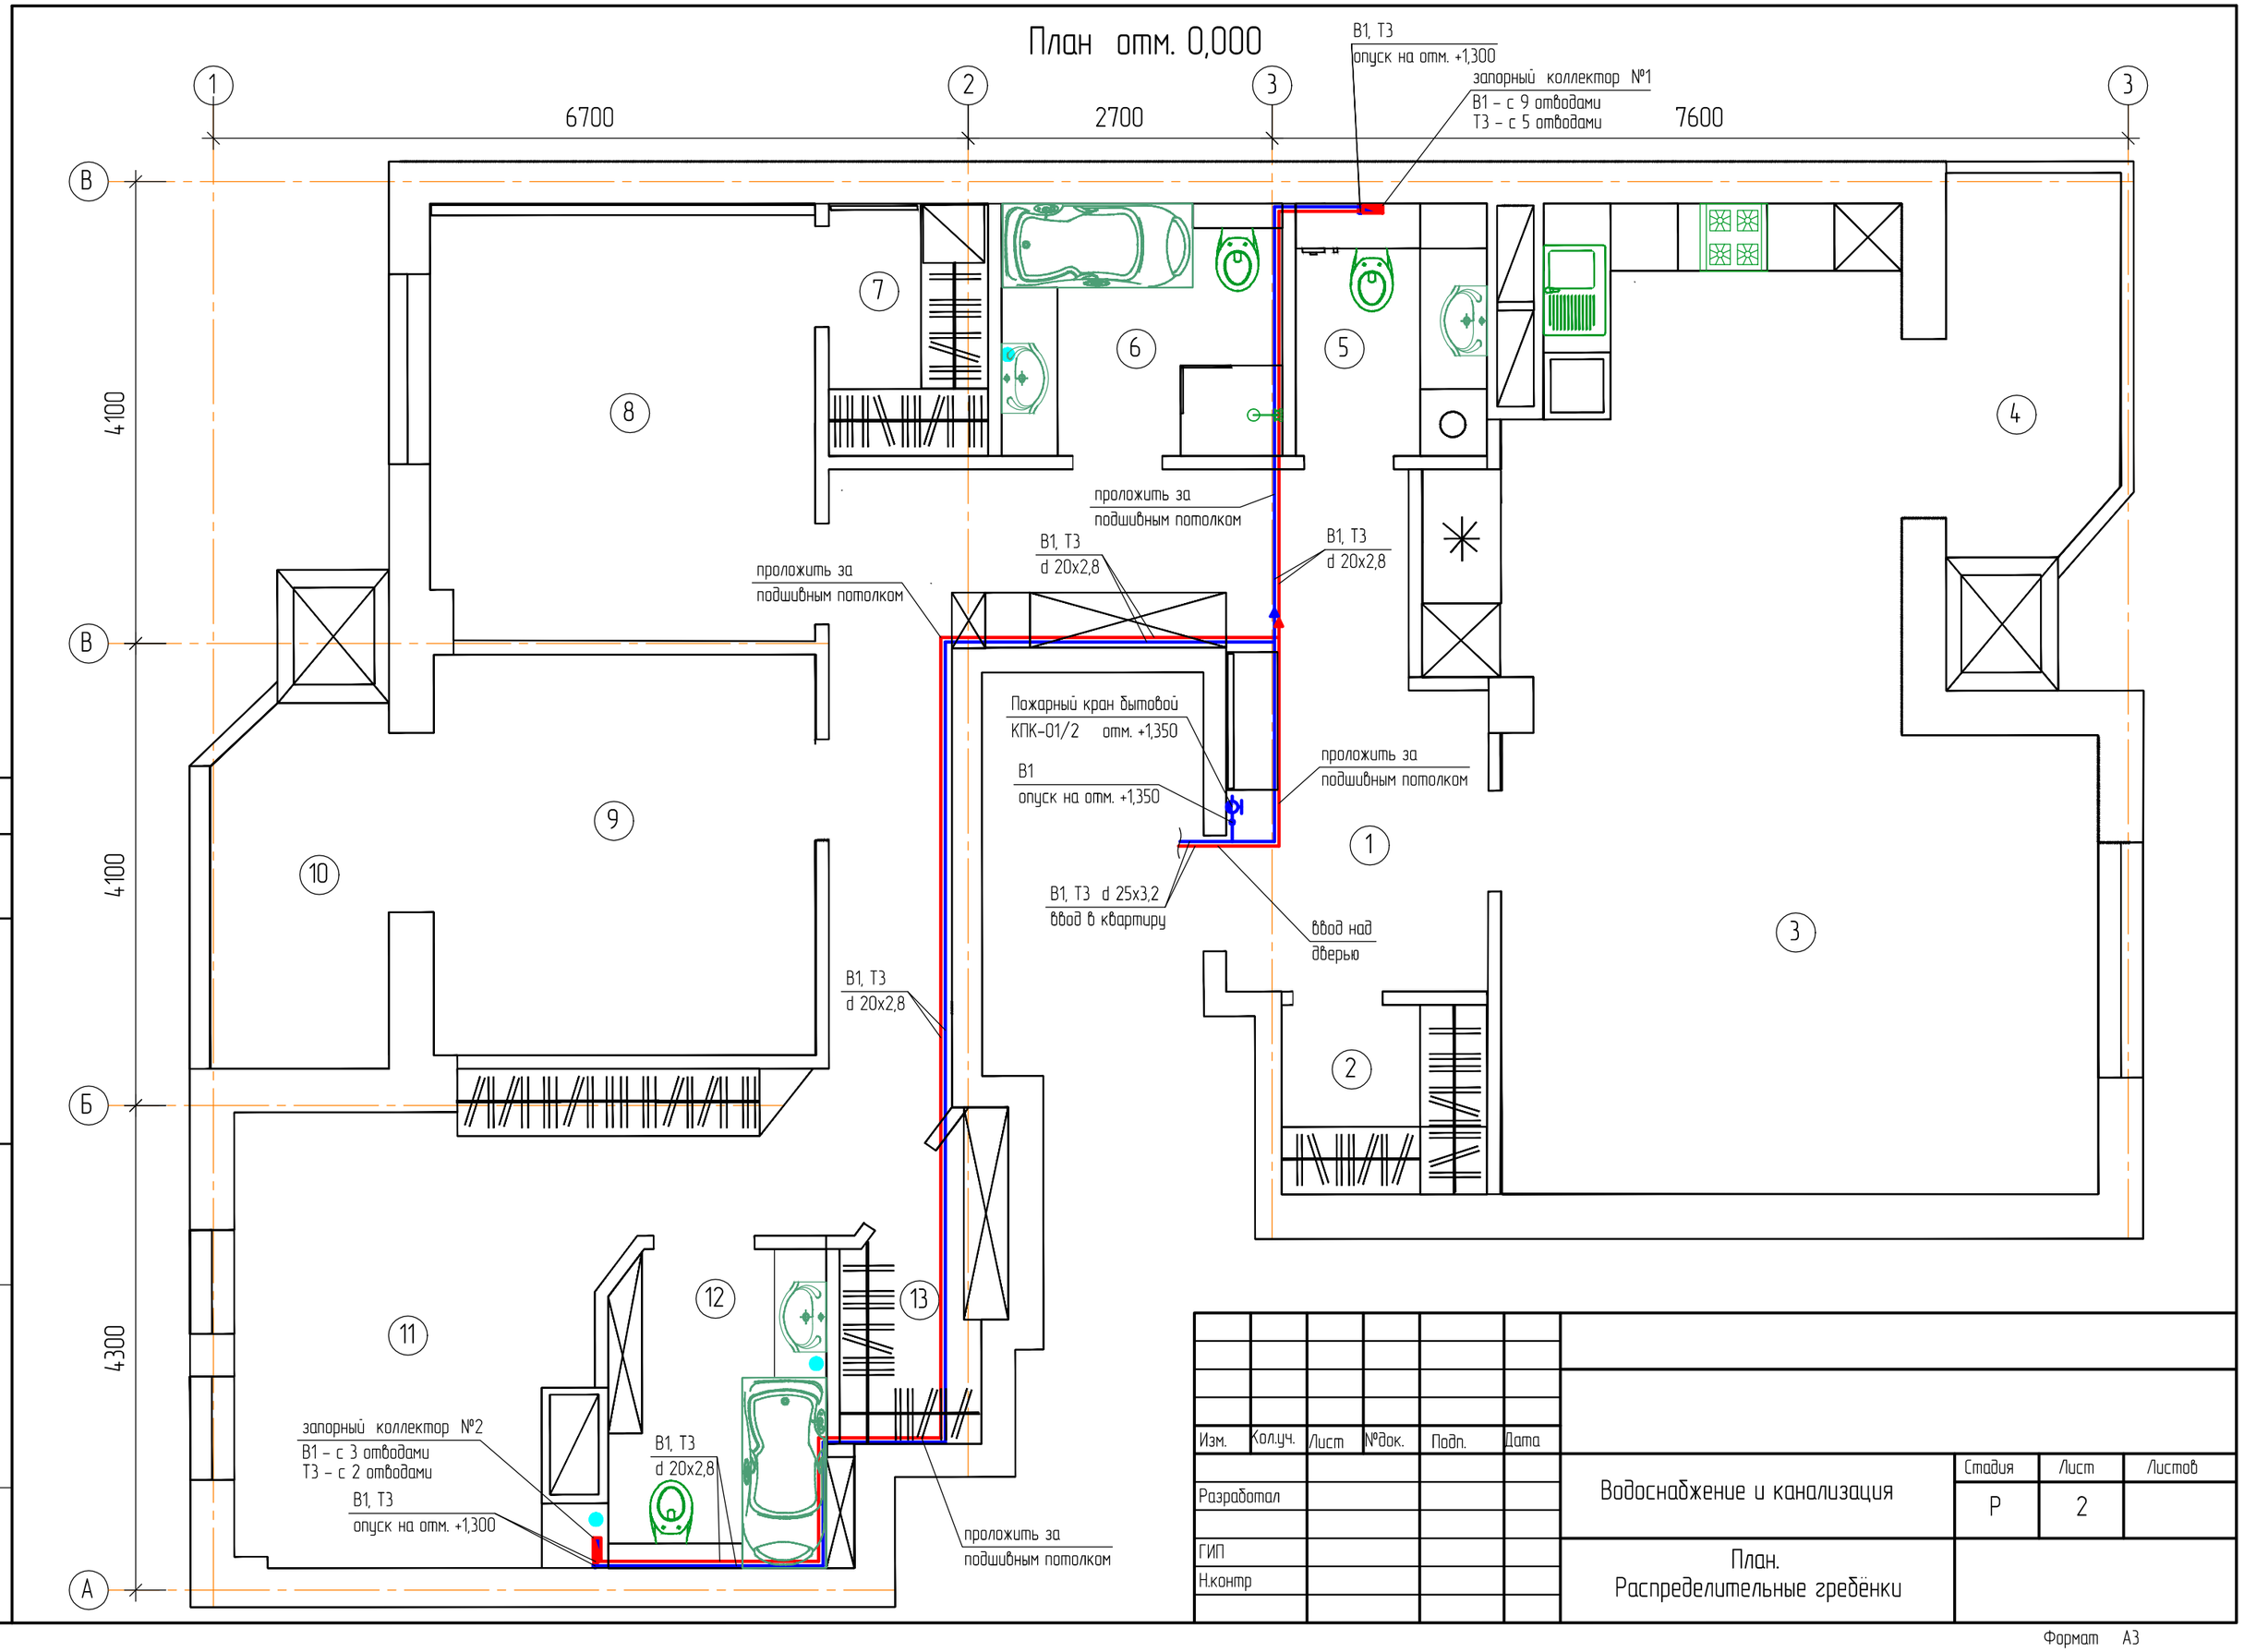

Изм.	Кол.уч.	Лист	№док.	Подп.	Дата
Разработал					
ГИП					
Н.контр					

Водоснабжение и канализация

Стадия	Лист	Листов
Р	2	

План.
Распределительные гребёнки

Согласовано

Взам. инв.N

Подп. и дата

Инв.N подл.

Формат А3