


План отм. 0,000

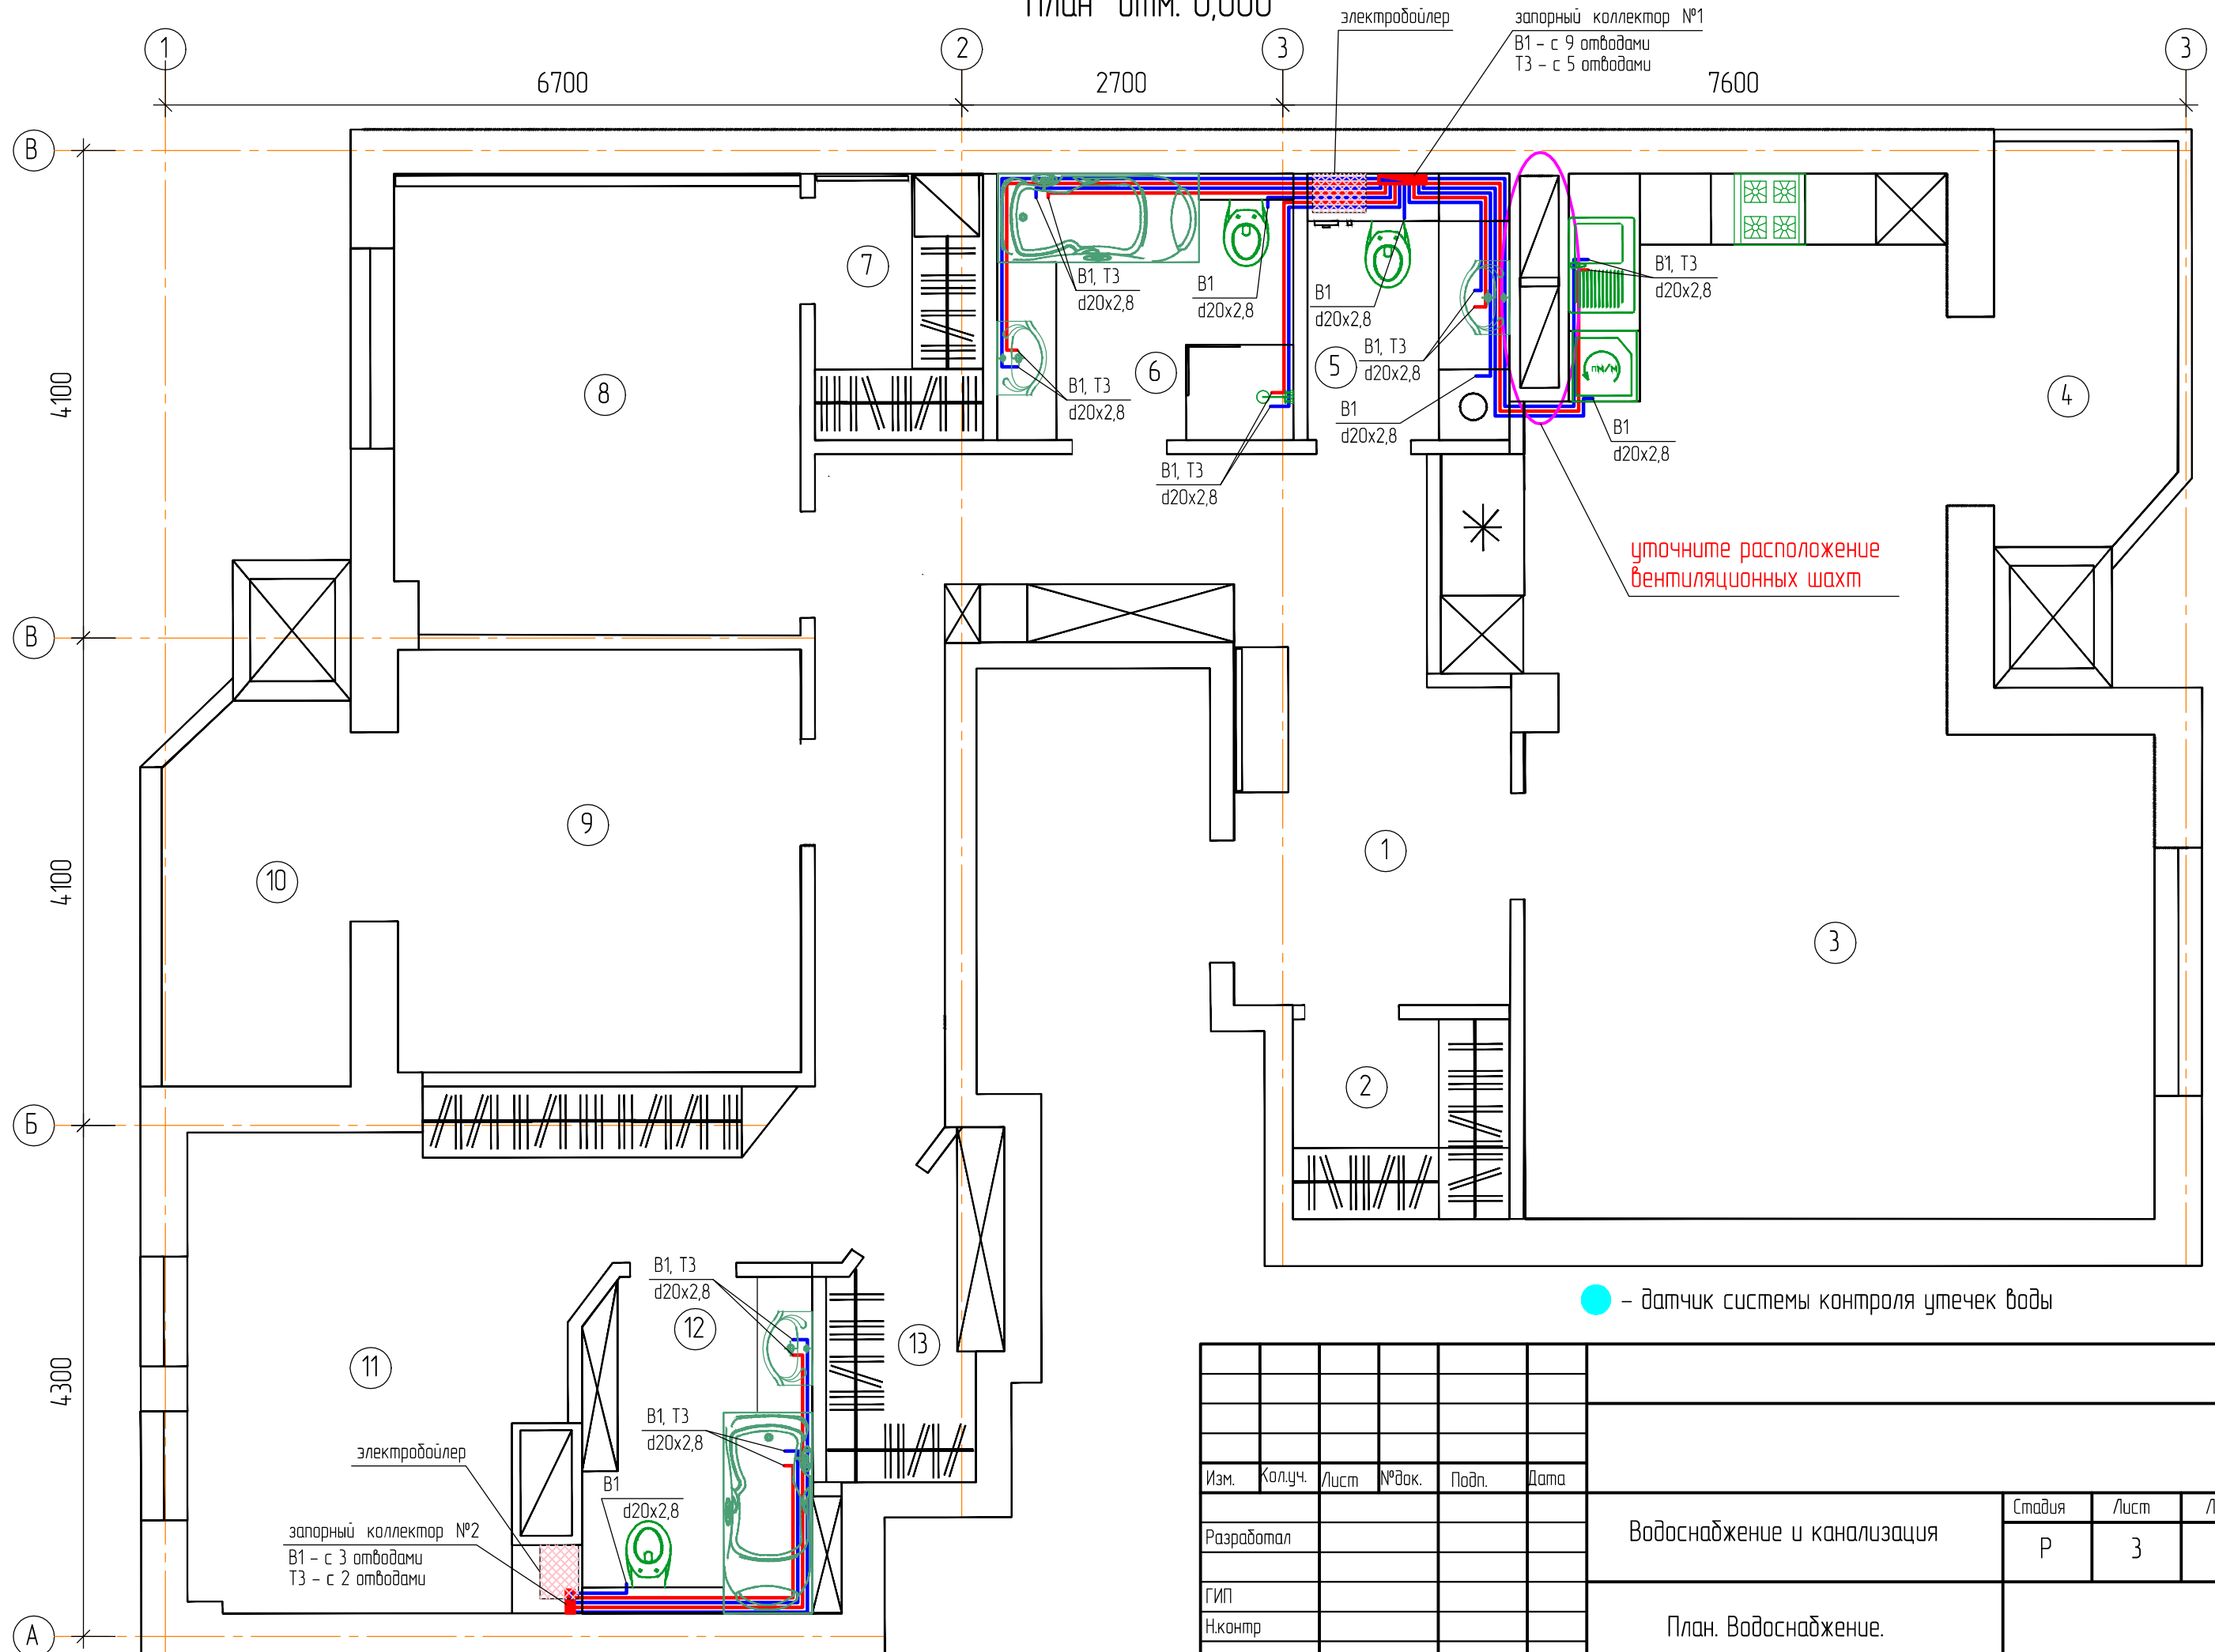

Согласовано	
Взам. инв.№	
Подл. и дата	
Инв.№ подл.	

Изм.	Кол.уч.	Лист	№ док.	Подп.	Дата				
Разработал						Водоснабжение и канализация	Стадия	Лист	Листов
ГИП							Р	3	
Н.контр						План. Водоснабжение.			