


План отм. 0,000

К1-2 сифон от промывки фильтров
φ50

ст. К 1-2 φ110
сущ.

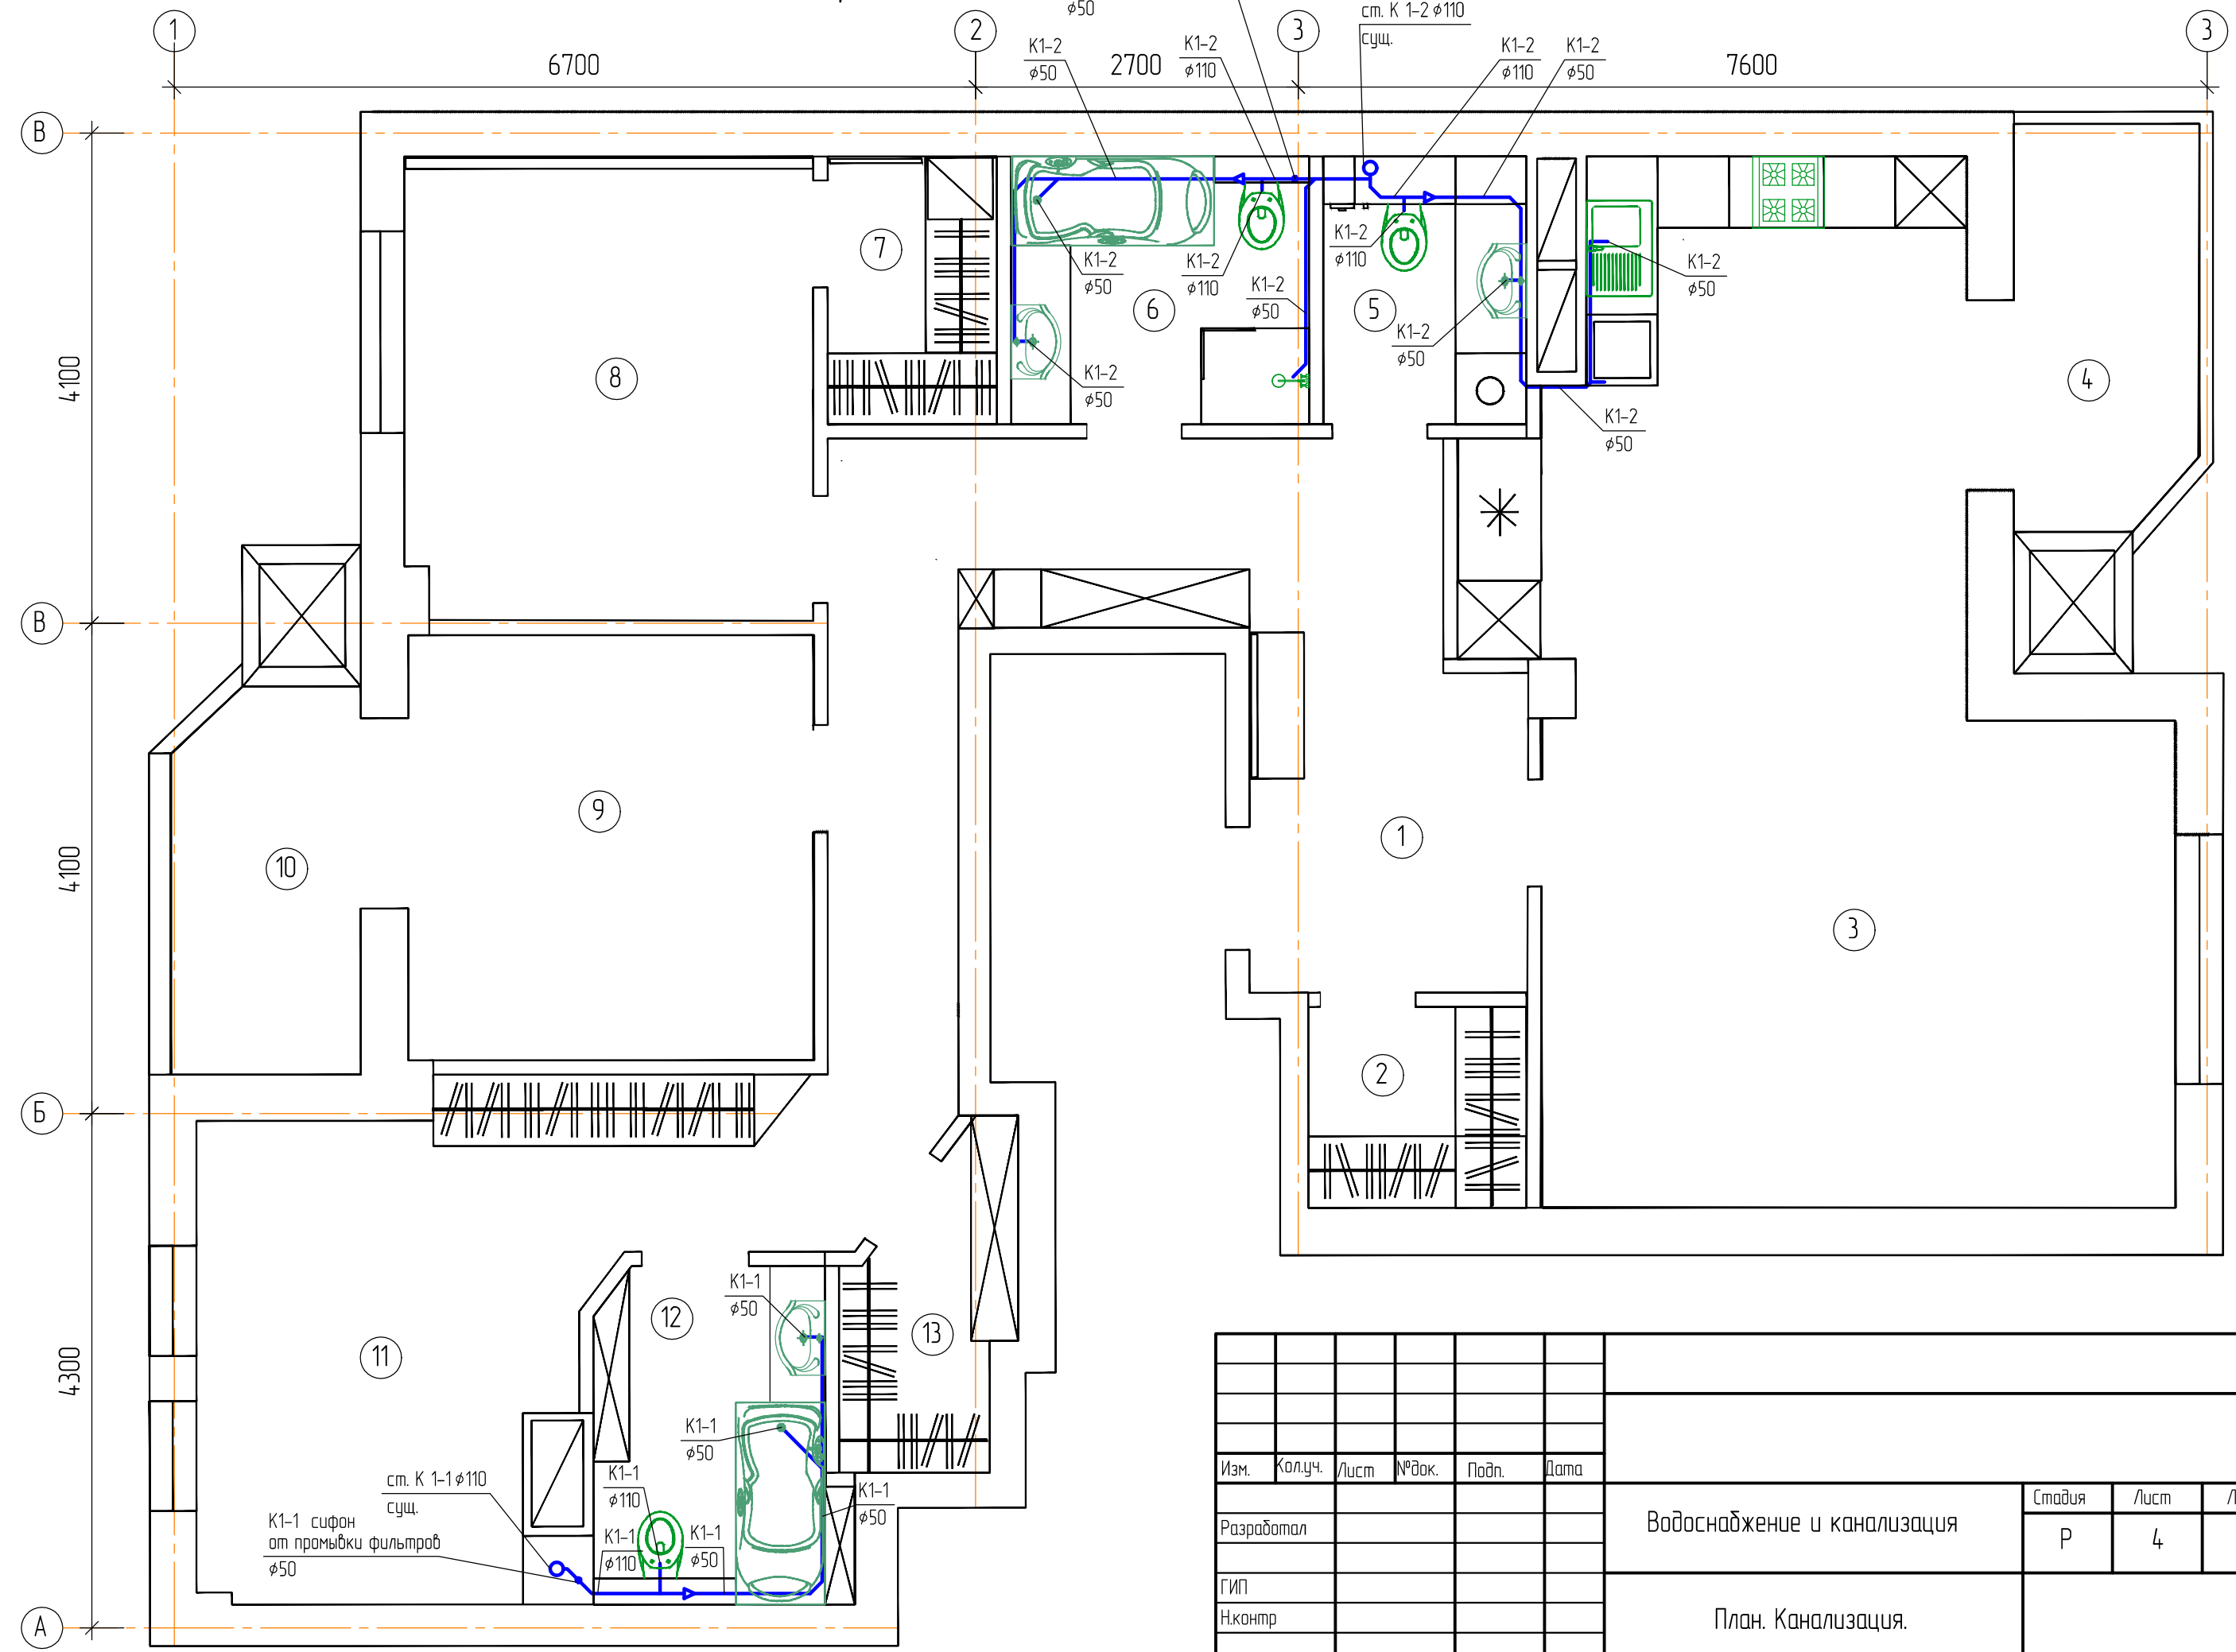

К1-1 сифон от промывки фильтров
φ50

ст. К 1-1 φ110
сущ.

К1-1 φ110
К1-1 φ50

К1-1 φ50

К1-1 φ50

Изм.	Кол.уч.	Лист	№ док.	Подп.	Дата	Водоснабжение и канализация	Стадия	Лист	Листов
Разработал							Р	4	
ГИП							План. Канализация.		
Н.контр									

Согласовано

Взам. инв.№

Подл. и дата

Инв.№ подл.