


План
М 1 : 100

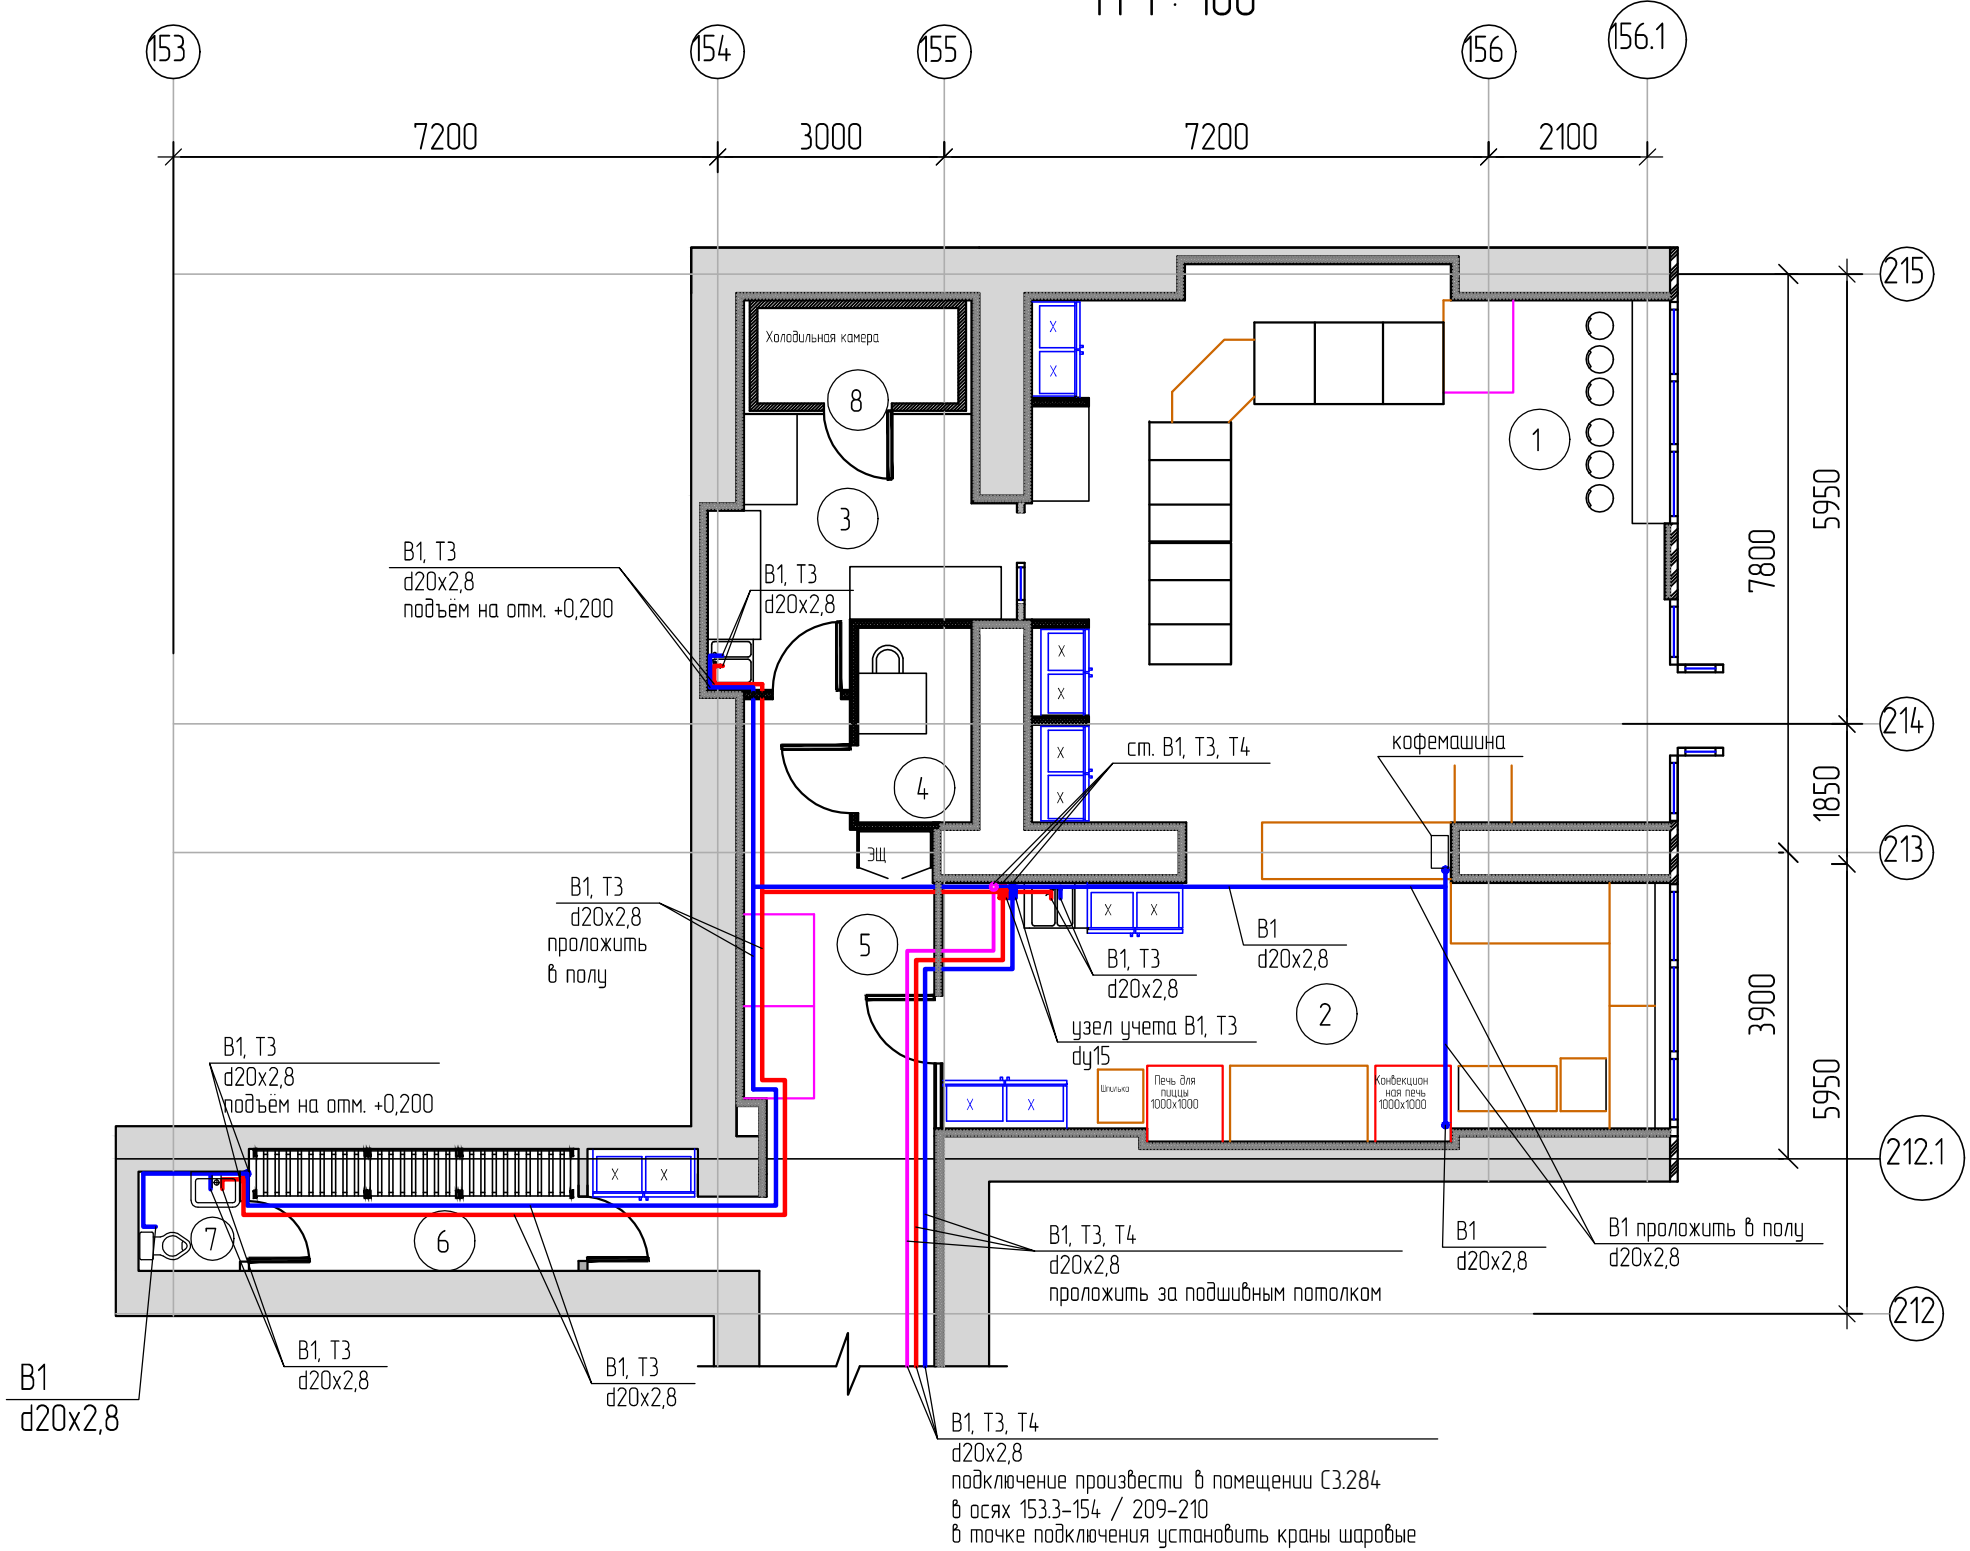

ЭКСПЛИКАЦИЯ
ПОМЕЩЕНИЙ

Номер по плану	Наименование	Площадь
		Полы м2
1	2	3
1	Торговый зал	59.9
2	Горячий цех	30.1
3	Холодный цех	10.6
4	Кабинет	3.8
5	Коридор	23.8
6	Склад	7.0
7	Сан. узел	1.7
8	Морозильная камера	3.3
ЭЩ	Электрощитовая	

Примечания:
 - за отм. 0,000 принята отметка чистого пола
 - трубопроводы системы Т3 теплоизолировать
 - для прокладки приняты трубы из сшитого полиэтилена фирмы REHAU RAUTITAN flex D=20x2,8мм

Изм.	Колуч.	Лист	№ док.	Подп.	Дата				
Разработал						Водоснабжение и канализация	Стадия	Лист	Листов
ГИП							Р	2	
Н.контр						План с трубопроводами В1, Т3			