


# Схема трубопроводов В1, Т3, Т4

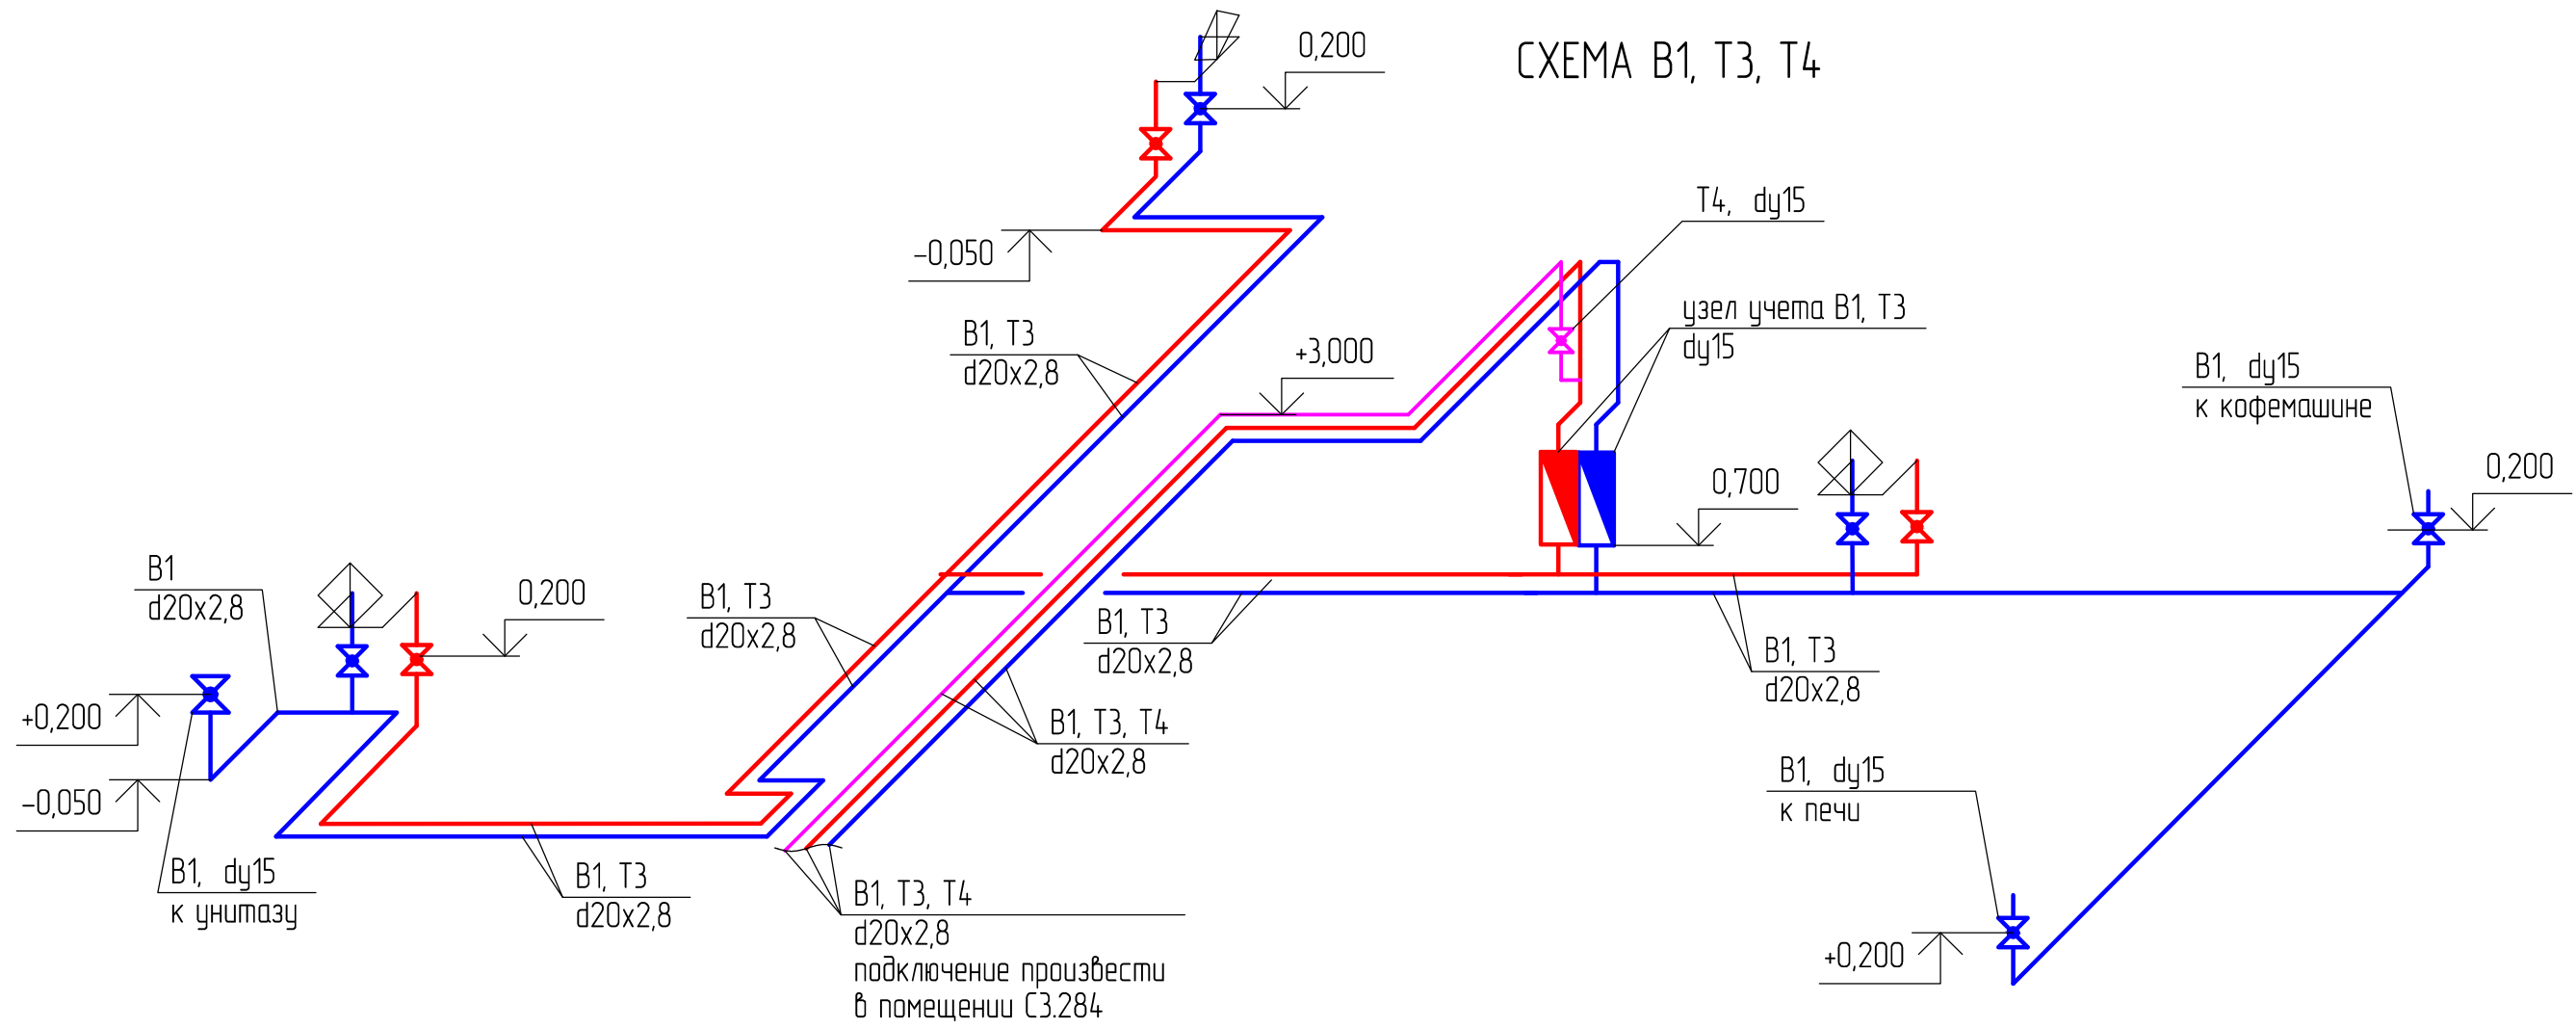

Согласовано


Взам. инв.№
Подп. и дата
Инв.№ подл.

Изм.	Колуч.	Лист	№ док.	Подп.	Дата	Водоснабжение и канализация	Стадия	Лист	Листов
Разработал							Р	4	
ГИП							Схема трубопроводов водоснабжения		
Н.контр									