


План М 1 : 50

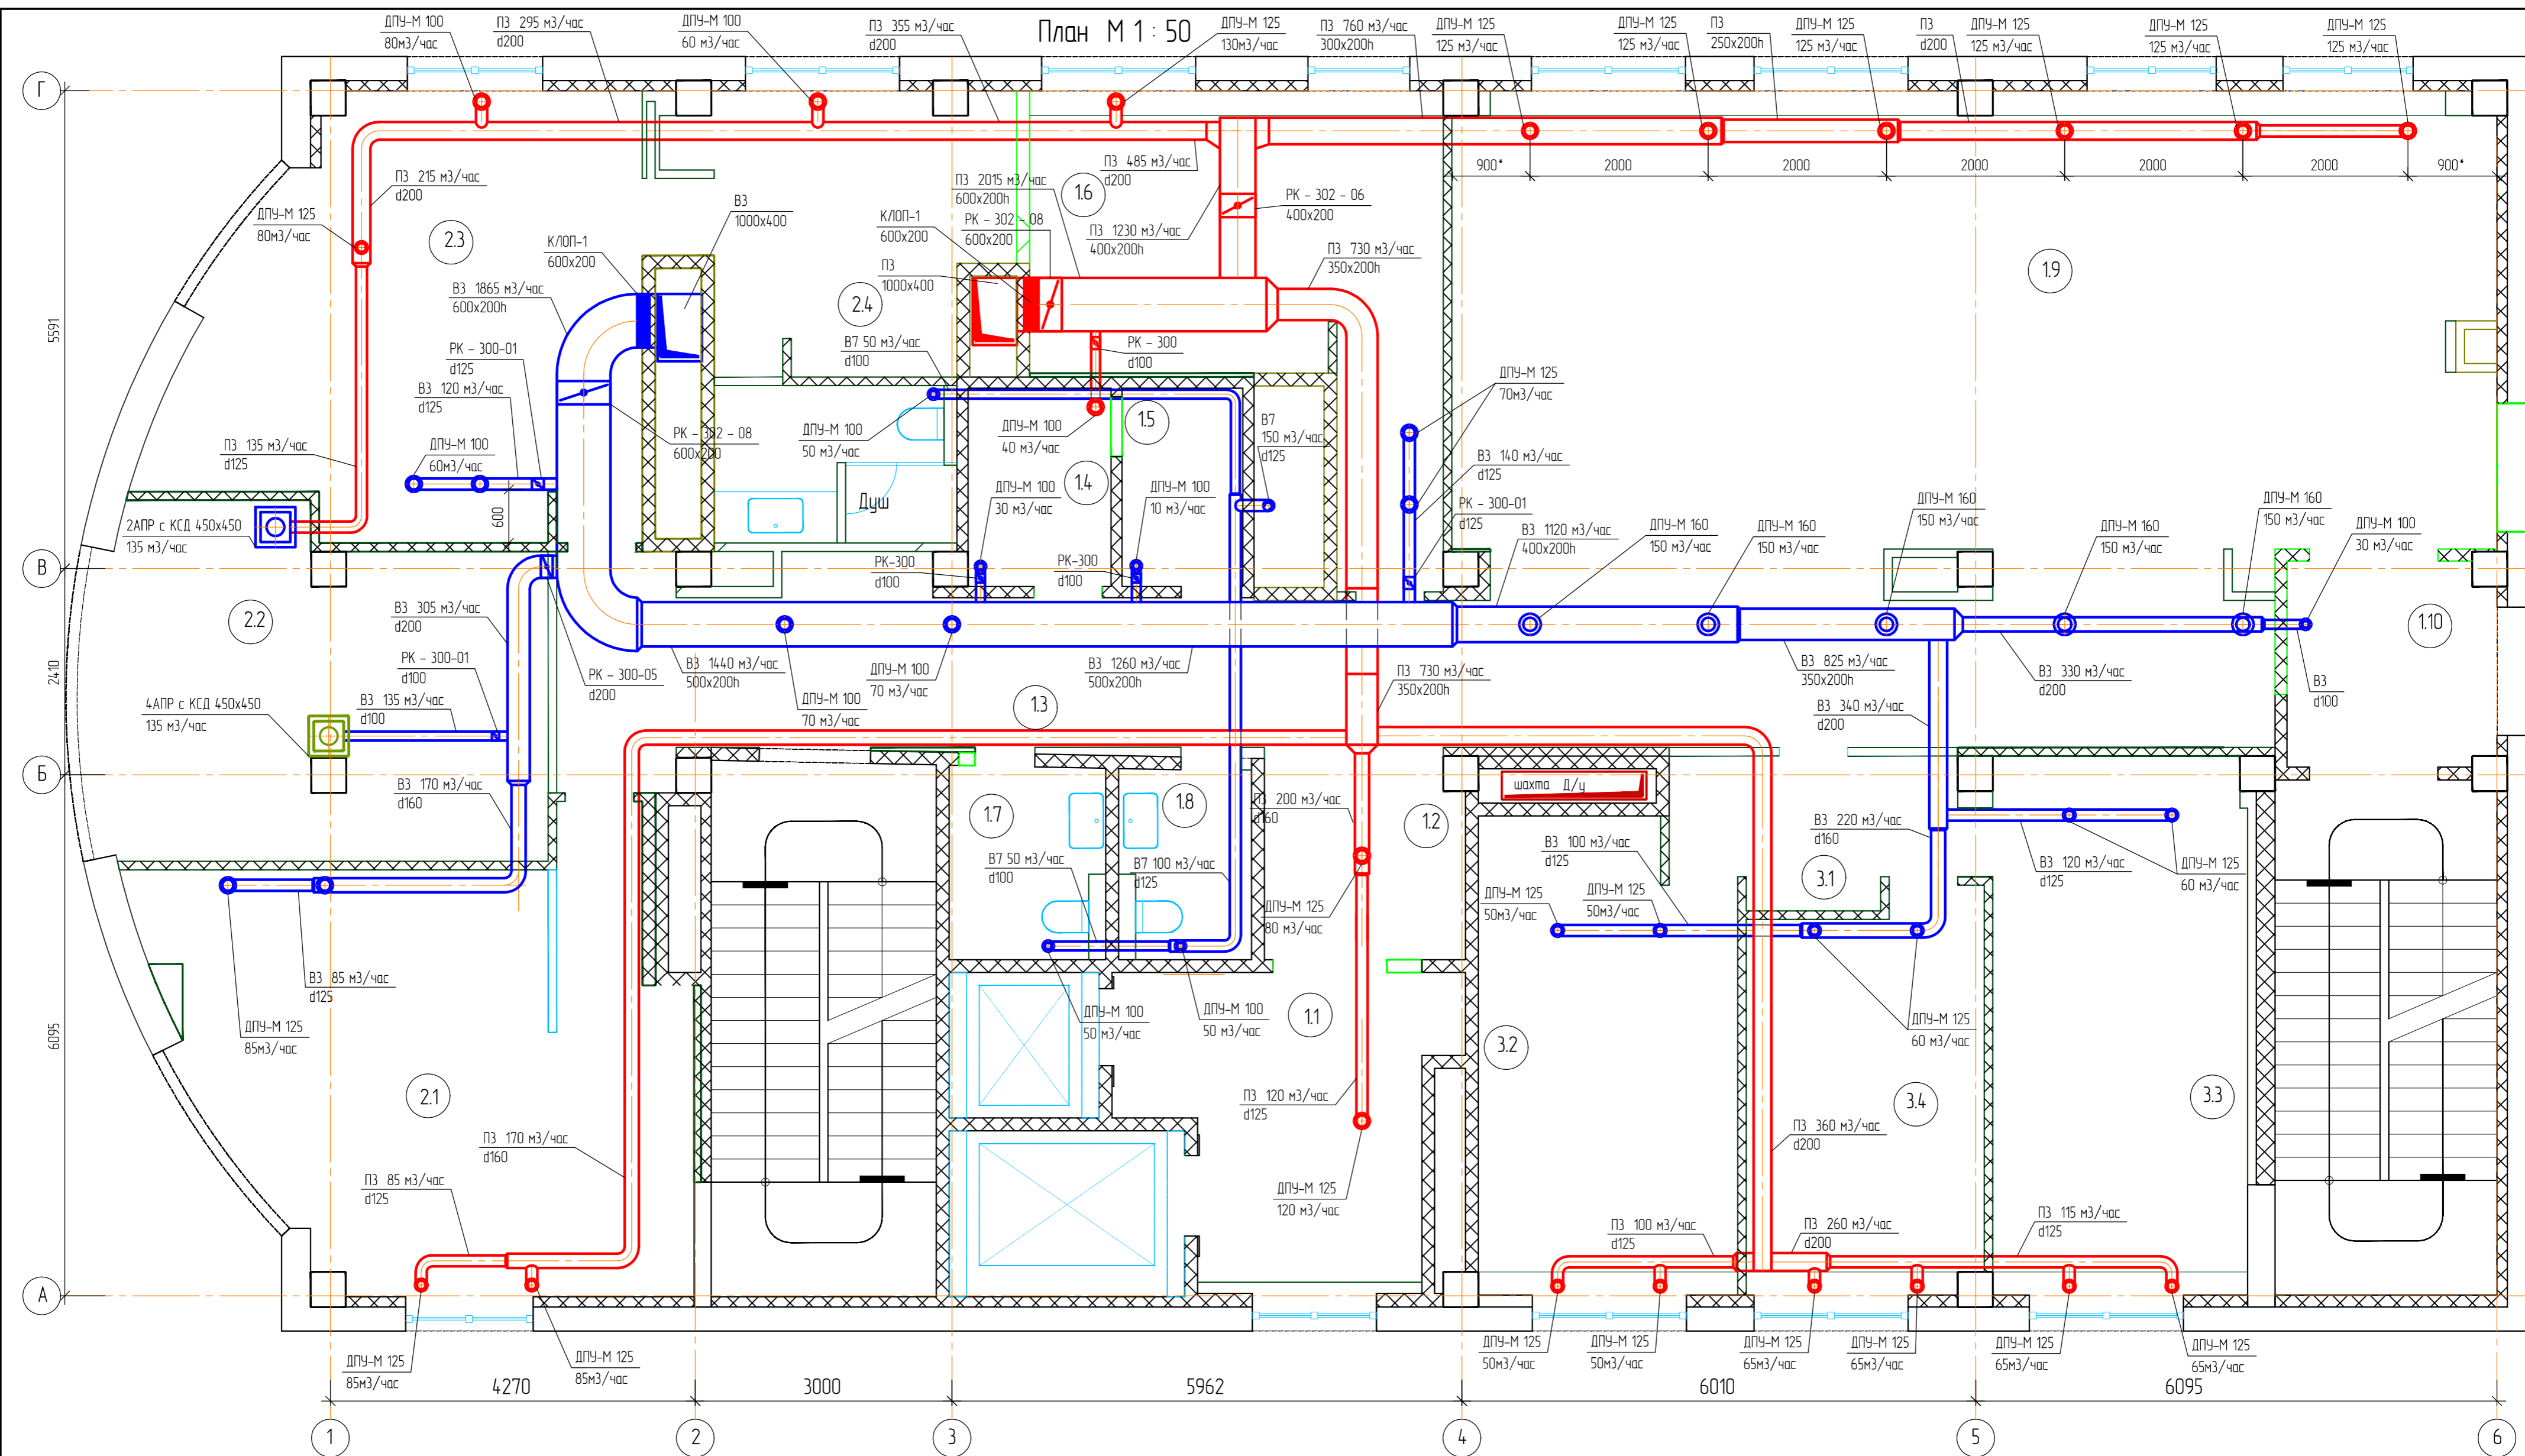

Условные обозначения

- — воздуховод вытяжной вентиляции
- — воздуховод приточной вентиляции
- — регулируемый вентиляционный анемостат
- — диффузор вентиляционный

№	Экспликация помещений	Наименование	м2
1.1	Лифтовой холл		11,8
1.2	Зона ожидания		5,7
1.3	Коридор		36,1
1.4	Серверная		3,9
1.5	Подсобка		3,3
1.6	Кухня		18,4
1.7	Санузел 1		4,1
1.8	Санузел 2		3,4
1.9	Офисное пространство		68,7
2.1	Бухгалтерия		28,3
2.2	Переговорная		20,7
2.3	Каб. директора		25,4
2.4	Комната отдыха		10,6
2.5	Санузел 3		5,2
3.1	Тамбур		5,4
3.2	Кабинет 1		16,5

3.3	Кабинет 2	19,3
3.4	Кабинет 3	12,8
Итого		

Изм.	Колуч.	Стадия	Лист	Листов
		Р	2	
Изм. Колуч.		Вентиляция и кондиционирование		
Разработал		План с расположением вентиляционного оборудования		
ГИП				
Инж.пр.				